

**Uchwała Nr XXI/172/2020
Rady Miejskiej w Cieszanowie**

z dnia 28 lutego 2020 r.

w sprawie przystąpienia do sporządzenia miejscowego planu zagospodarowania przestrzennego dla terenów linii elektroenergetycznej WN 110kV, obejmującej część nieruchomości znajdujących się w granicach obrębów ewidencyjnych Chotylub oraz Nowe Sióło

Na podstawie art. 18 ust. 2 pkt 5 ustawy z dnia 8 marca 1990 r. o samorządzie gminnym (t. j. Dz. U. z 2019 r., poz. 506 z późn. zm.) oraz art. 14 ust. 1, 2 i 4 ustawy z dnia 27 marca 2003 r. o planowaniu i zagospodarowaniu przestrzennym (t. j. Dz. U. z 2019 r., poz. 1945 z późn. zm.) Rada Miejska w Cieszanowie uchwala, co następuje:

§ 1. 1. Przystępuje się do sporządzenia miejscowego planu zagospodarowania przestrzennego Gminy Cieszanów, dla terenów linii elektroenergetycznej WN 110kV, obejmującej część nieruchomości znajdujących się w granicach obrębów ewidencyjnych Chotylub oraz Nowe Sióło, zgodnie z zakresem terytorialnym, określonym na załącznikach graficznych.

2. Granice obszarów objętych niniejszą uchwałą wyznacza linia na mapie, stanowiącej załączniki graficzne nr 1, 2, 3, 4, 5, 6, 7, 8 i 9 oraz integralną część uchwały.

§ 2. Przedmiotem ustaleń miejscowego planu zagospodarowania przestrzennego dla obszarów wskazanych w § 1 ust. 2, będzie ustalenie przeznaczenia terenów oraz określenie ich sposobów zabudowy i zagospodarowania dla inwestycji celu publicznego o znaczeniu ponadlokalnym, zgodnie z art. 15 ustawy z dnia 27 marca 2003 r. o planowaniu i zagospodarowaniu przestrzennym (t. j. Dz. U. z 2019 r., poz. 1945 z późn. zm.) oraz przepisami odrębnymi odnoszącymi się do granic opracowania.

§ 3. Wykonanie uchwały powierza się Burmistrzowi Miasta i Gminy Cieszanów a nadzór nad jej wykonaniem Komisji Rolnictwa i Rozwoju Gospodarczego.

§ 4. Uchwała wchodzi w życie z dniem podjęcia.

PRZEWODNICZĄCY
Rady Miejskiej w Cieszanowie
Adam Zaborniak


ZAŁĄCZNIK NR¹....., ARKUSZ 1 DO UCHWAŁY NR ~~XXI~~ / 172 / 2020

RADY MIEJSKIEJ W CIESZANOWIE

PRZEWODNICZĄCY
Rady Miejskiej w Cieszanowie

Z DNIA 28.02.2020 r.

Adam Zuborniak
Adam Zuborniak

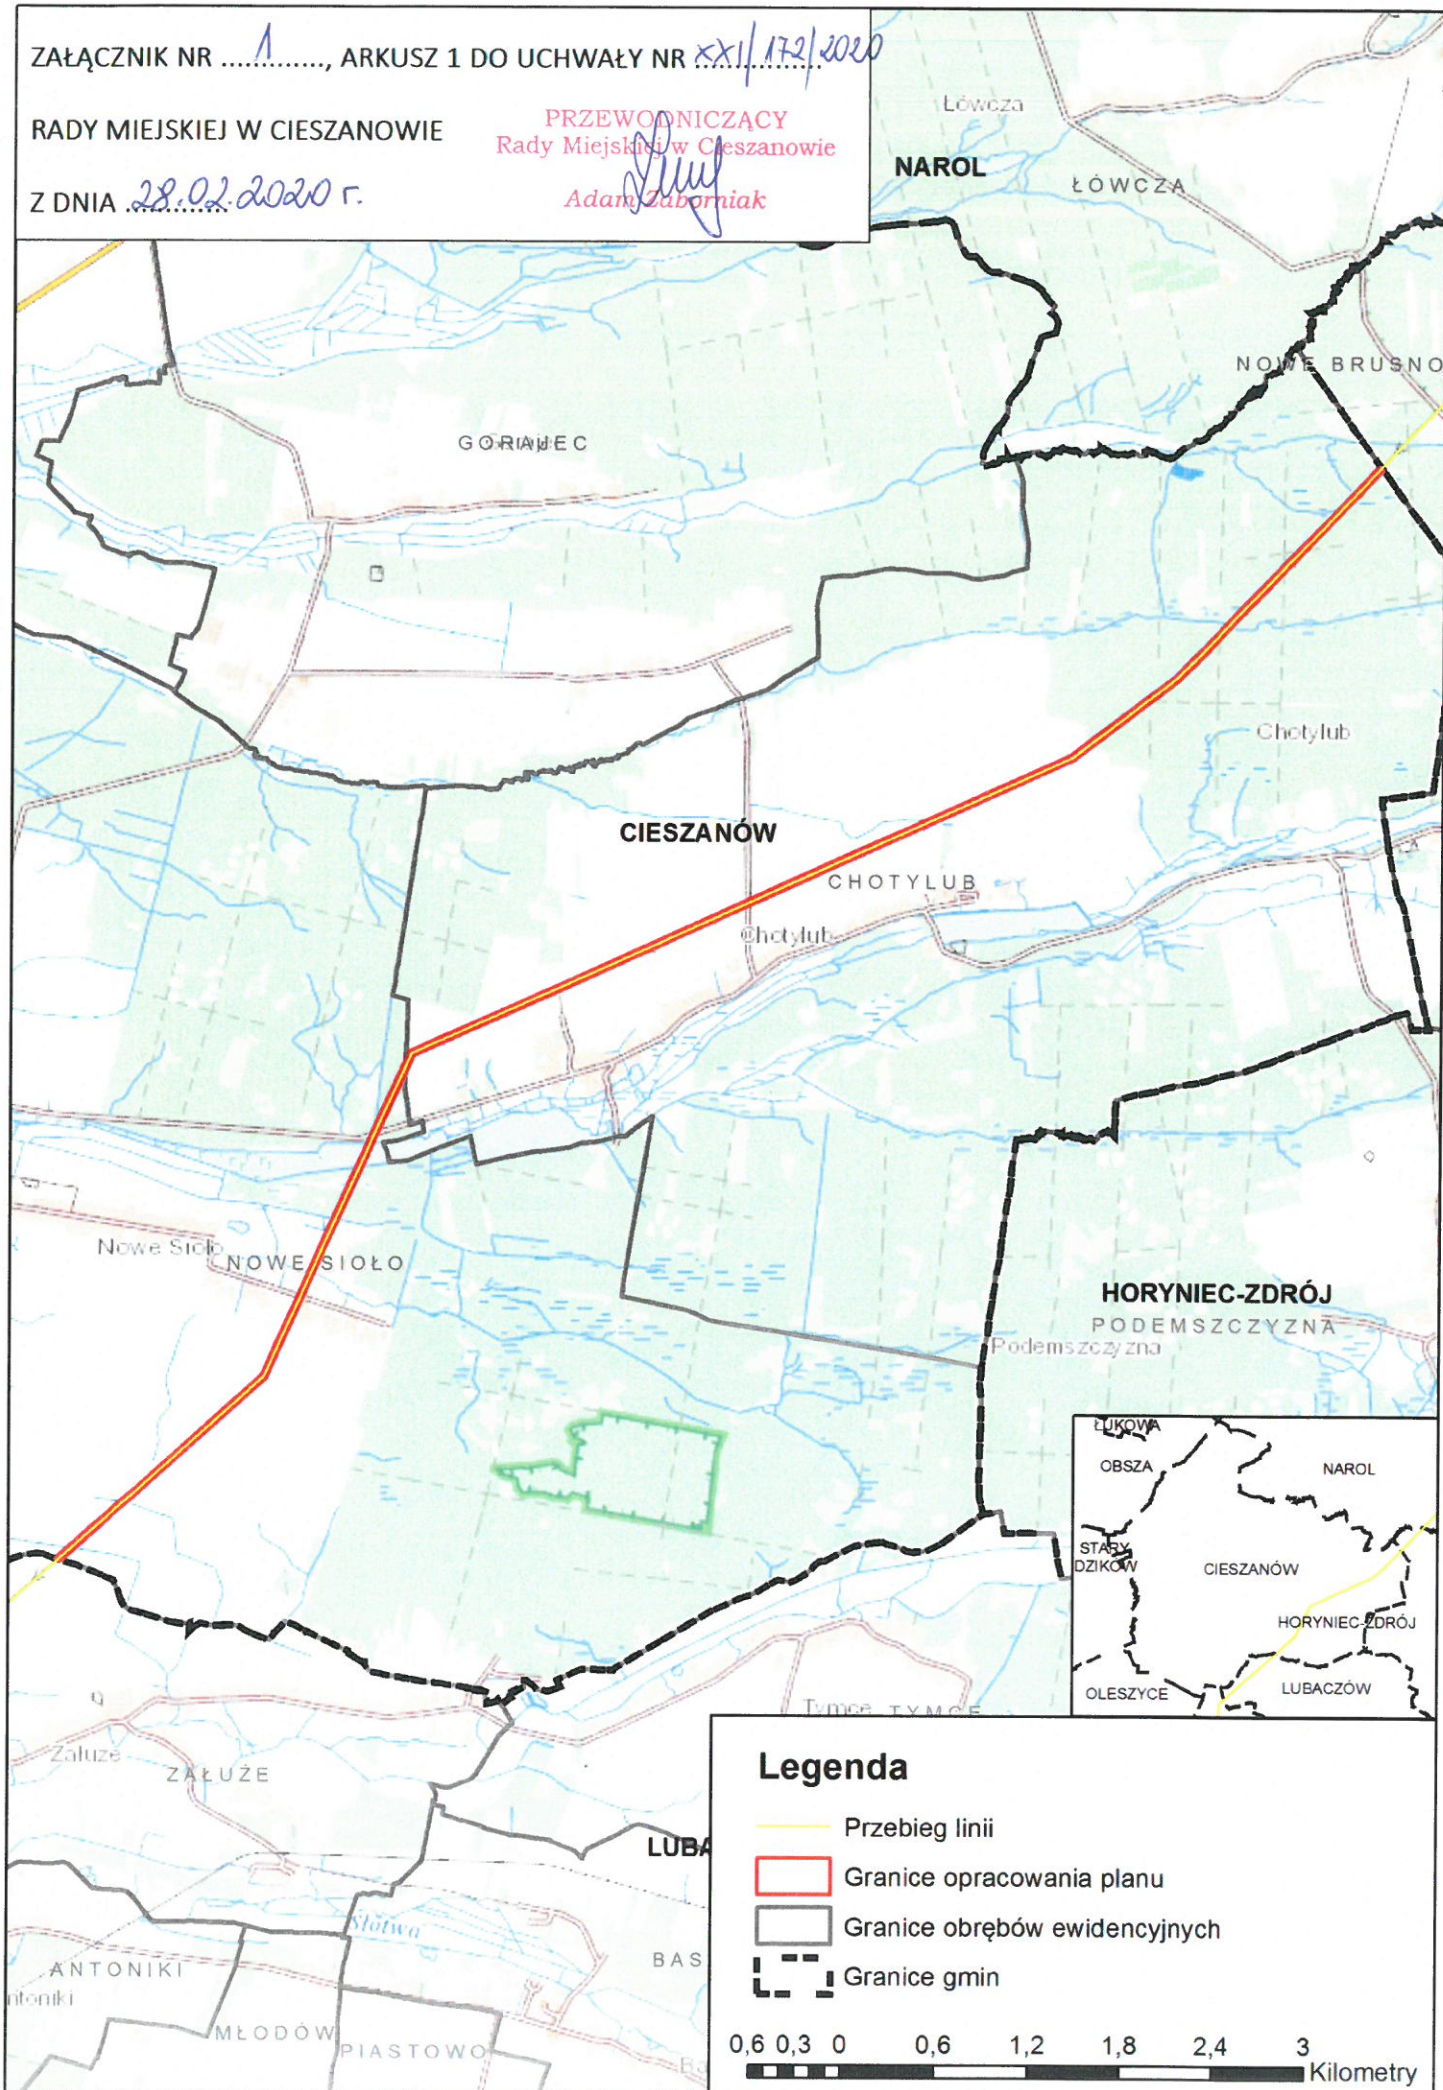


Legenda

- Przebieg linii
- Granice opracowania planu
- Granice obrębów ewidencyjnych
- Granice gmin




0,6 0,3 0 0,6 1,2 1,8 2,4 3
Kilometry

ZAŁĄCZNIK NR 2, ARKUSZ 2 DO UCHWAŁY NR XXII/172/2020

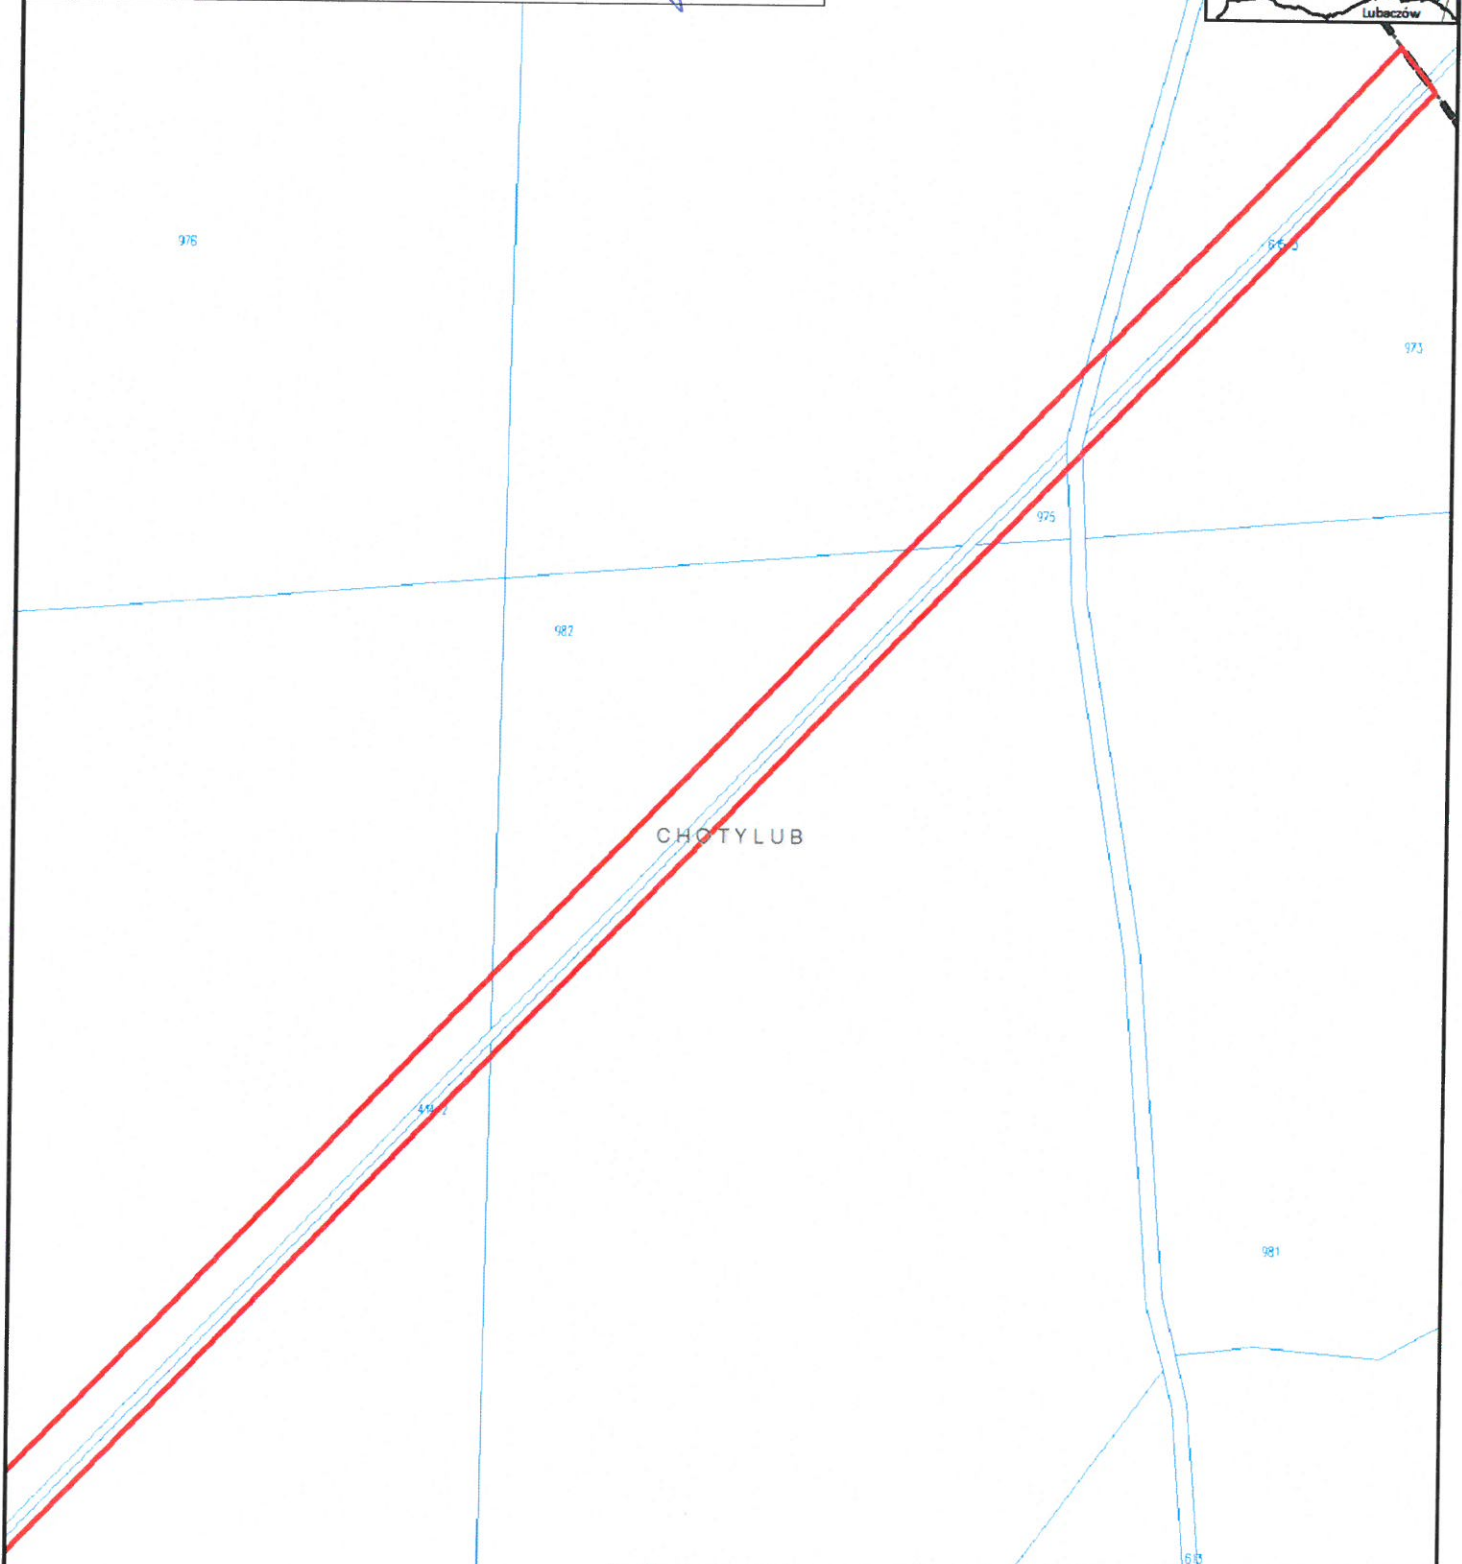RADY MIEJSKIEJ W CIESZANOWIE PRZEWODNICZĄCY
Rady Miejskiej w Cieszanowie
Z DNIA 28.02.2020r.
Adam Zaborniak



Legenda

-  Granice opracowania planu
-  Granice gmin
-  Granice obrębów





ZAŁĄCZNIK NR 3, ARKUSZ 3 DO UCHWAŁY NR XXI/172/2020




RADY MIEJSKIEJ W CIESZANOWIE

PRZEWODNICZĄCY
Rady Miejskiej w Cieszanowie
Adam Zaborniak

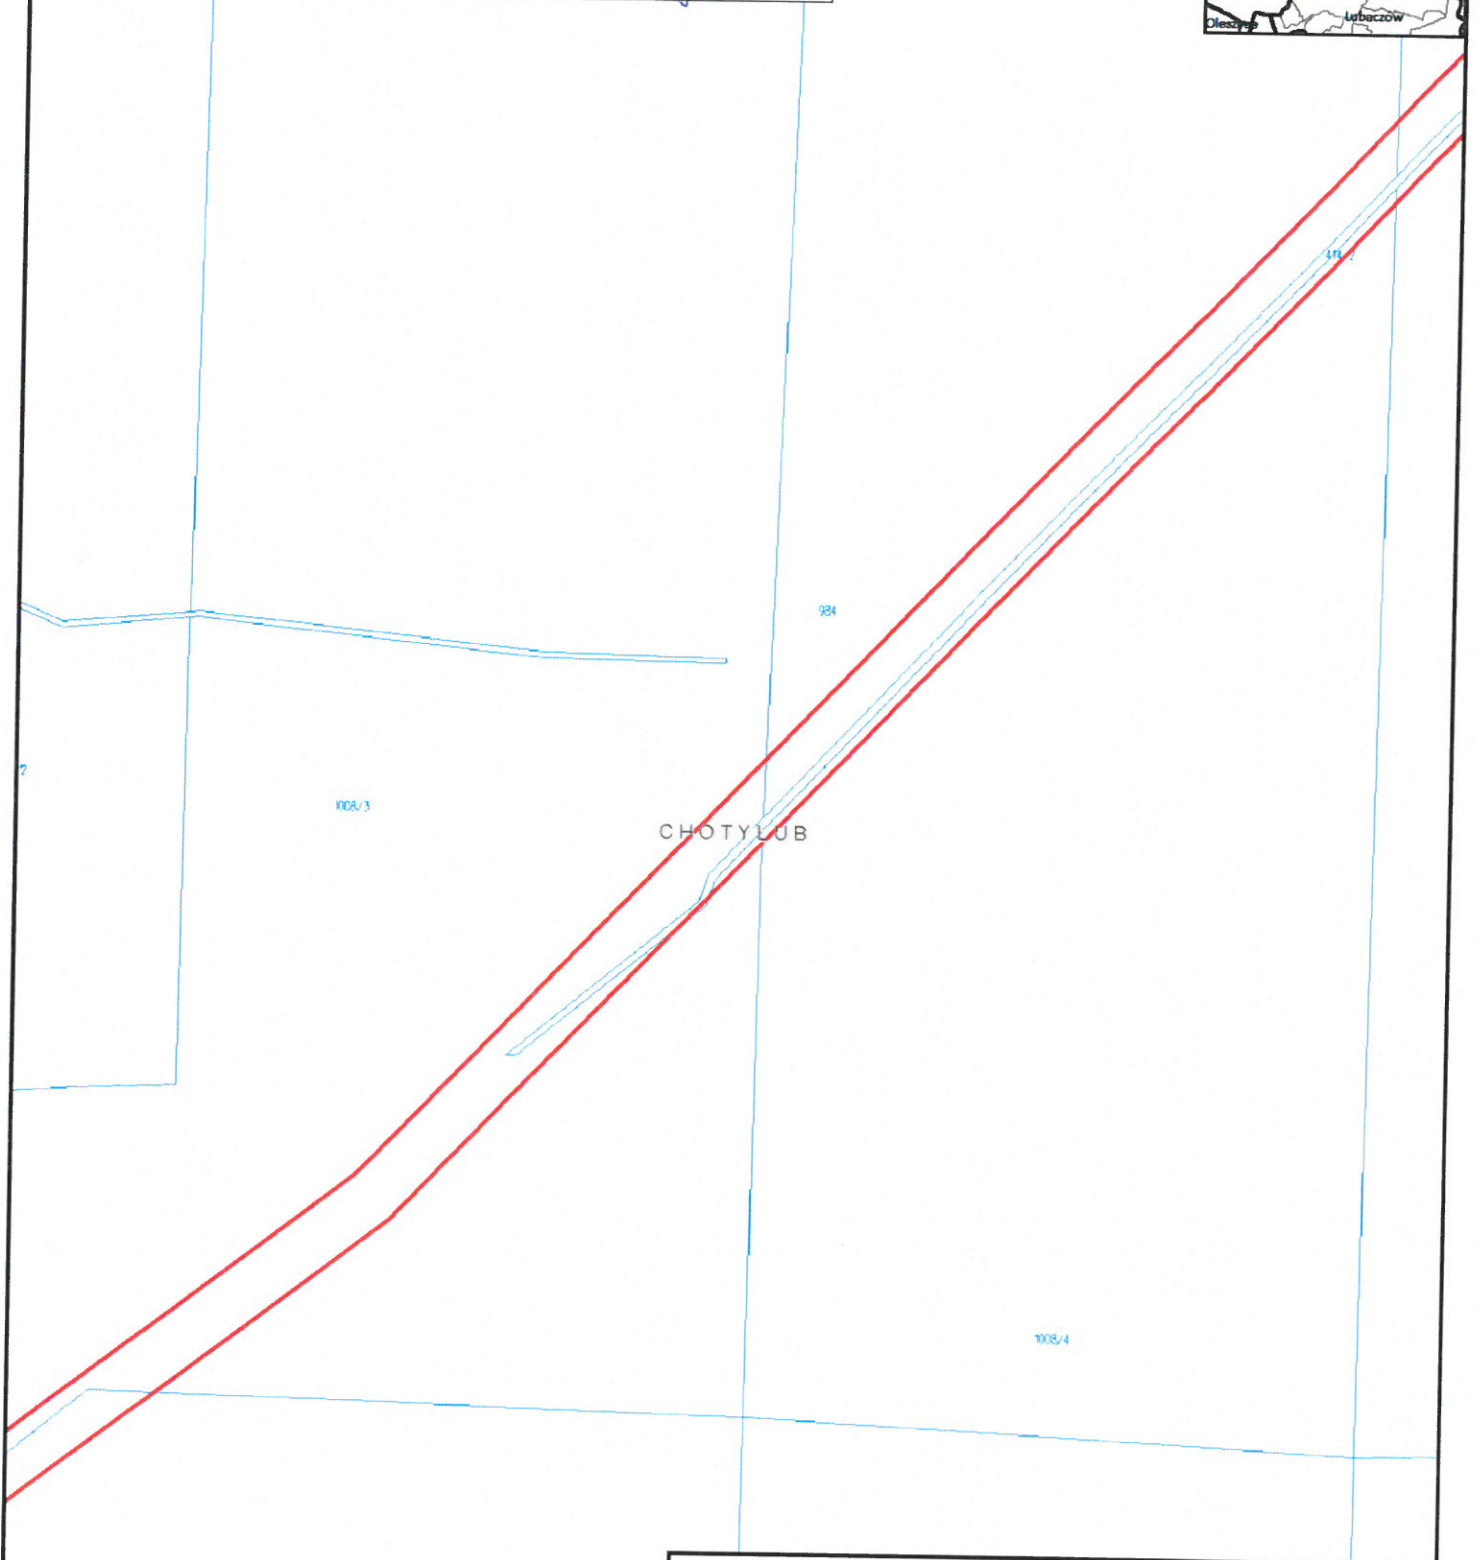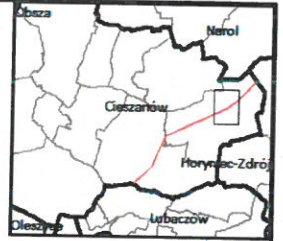Z DNIA 28.02.2020 r.



Legenda

-  Granice opracowania planu
-  Granice gmin
-  Granice obrębów ewidencyjnych





ZAŁĄCZNIK NR 4, ARKUSZ 4 DO UCHWAŁY NR XXI/172/2020

RADY MIEJSKIEJ W CIESZANOWIE

PRZEWODNICZĄCY
Rady Miejskiej w Cieszanowie
Adam Zaborniak

Z DNIA 28.02.2020r.

1009,7

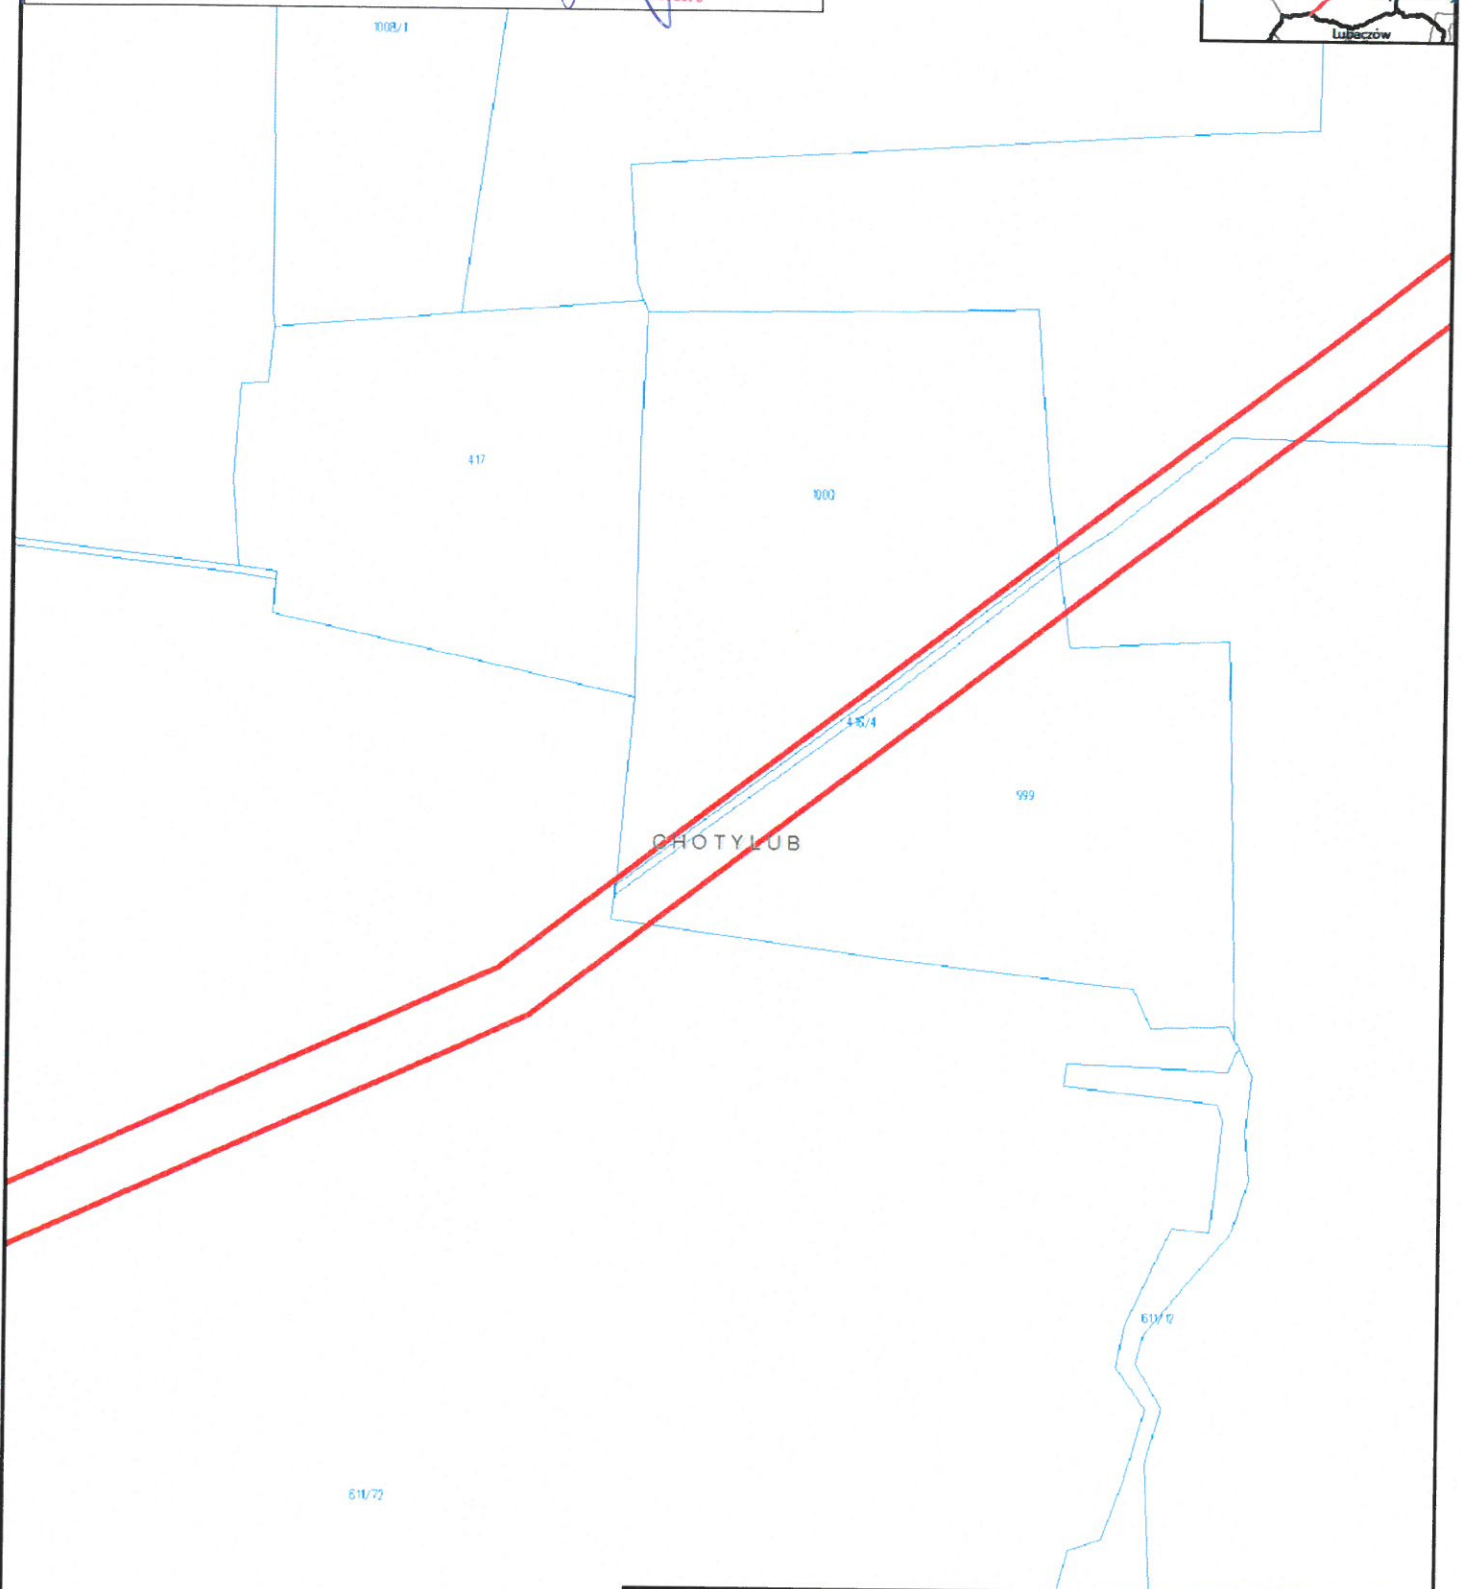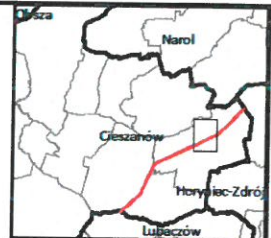

Legenda



- Granica opracowania planu
- Granice gmin
- Granice obrębów ewidencyjnych

0,1 0,05 0 0,1 0,2 0,3
Kilometry

Załącznik nr 5, Arkusz 5 do uchwały nr XXII/142/2020

PRZEWODNICZĄCY
Rady Miejskiej w Cieszanowie
Adam Szostak

Z dnia 28.02.2020 r.

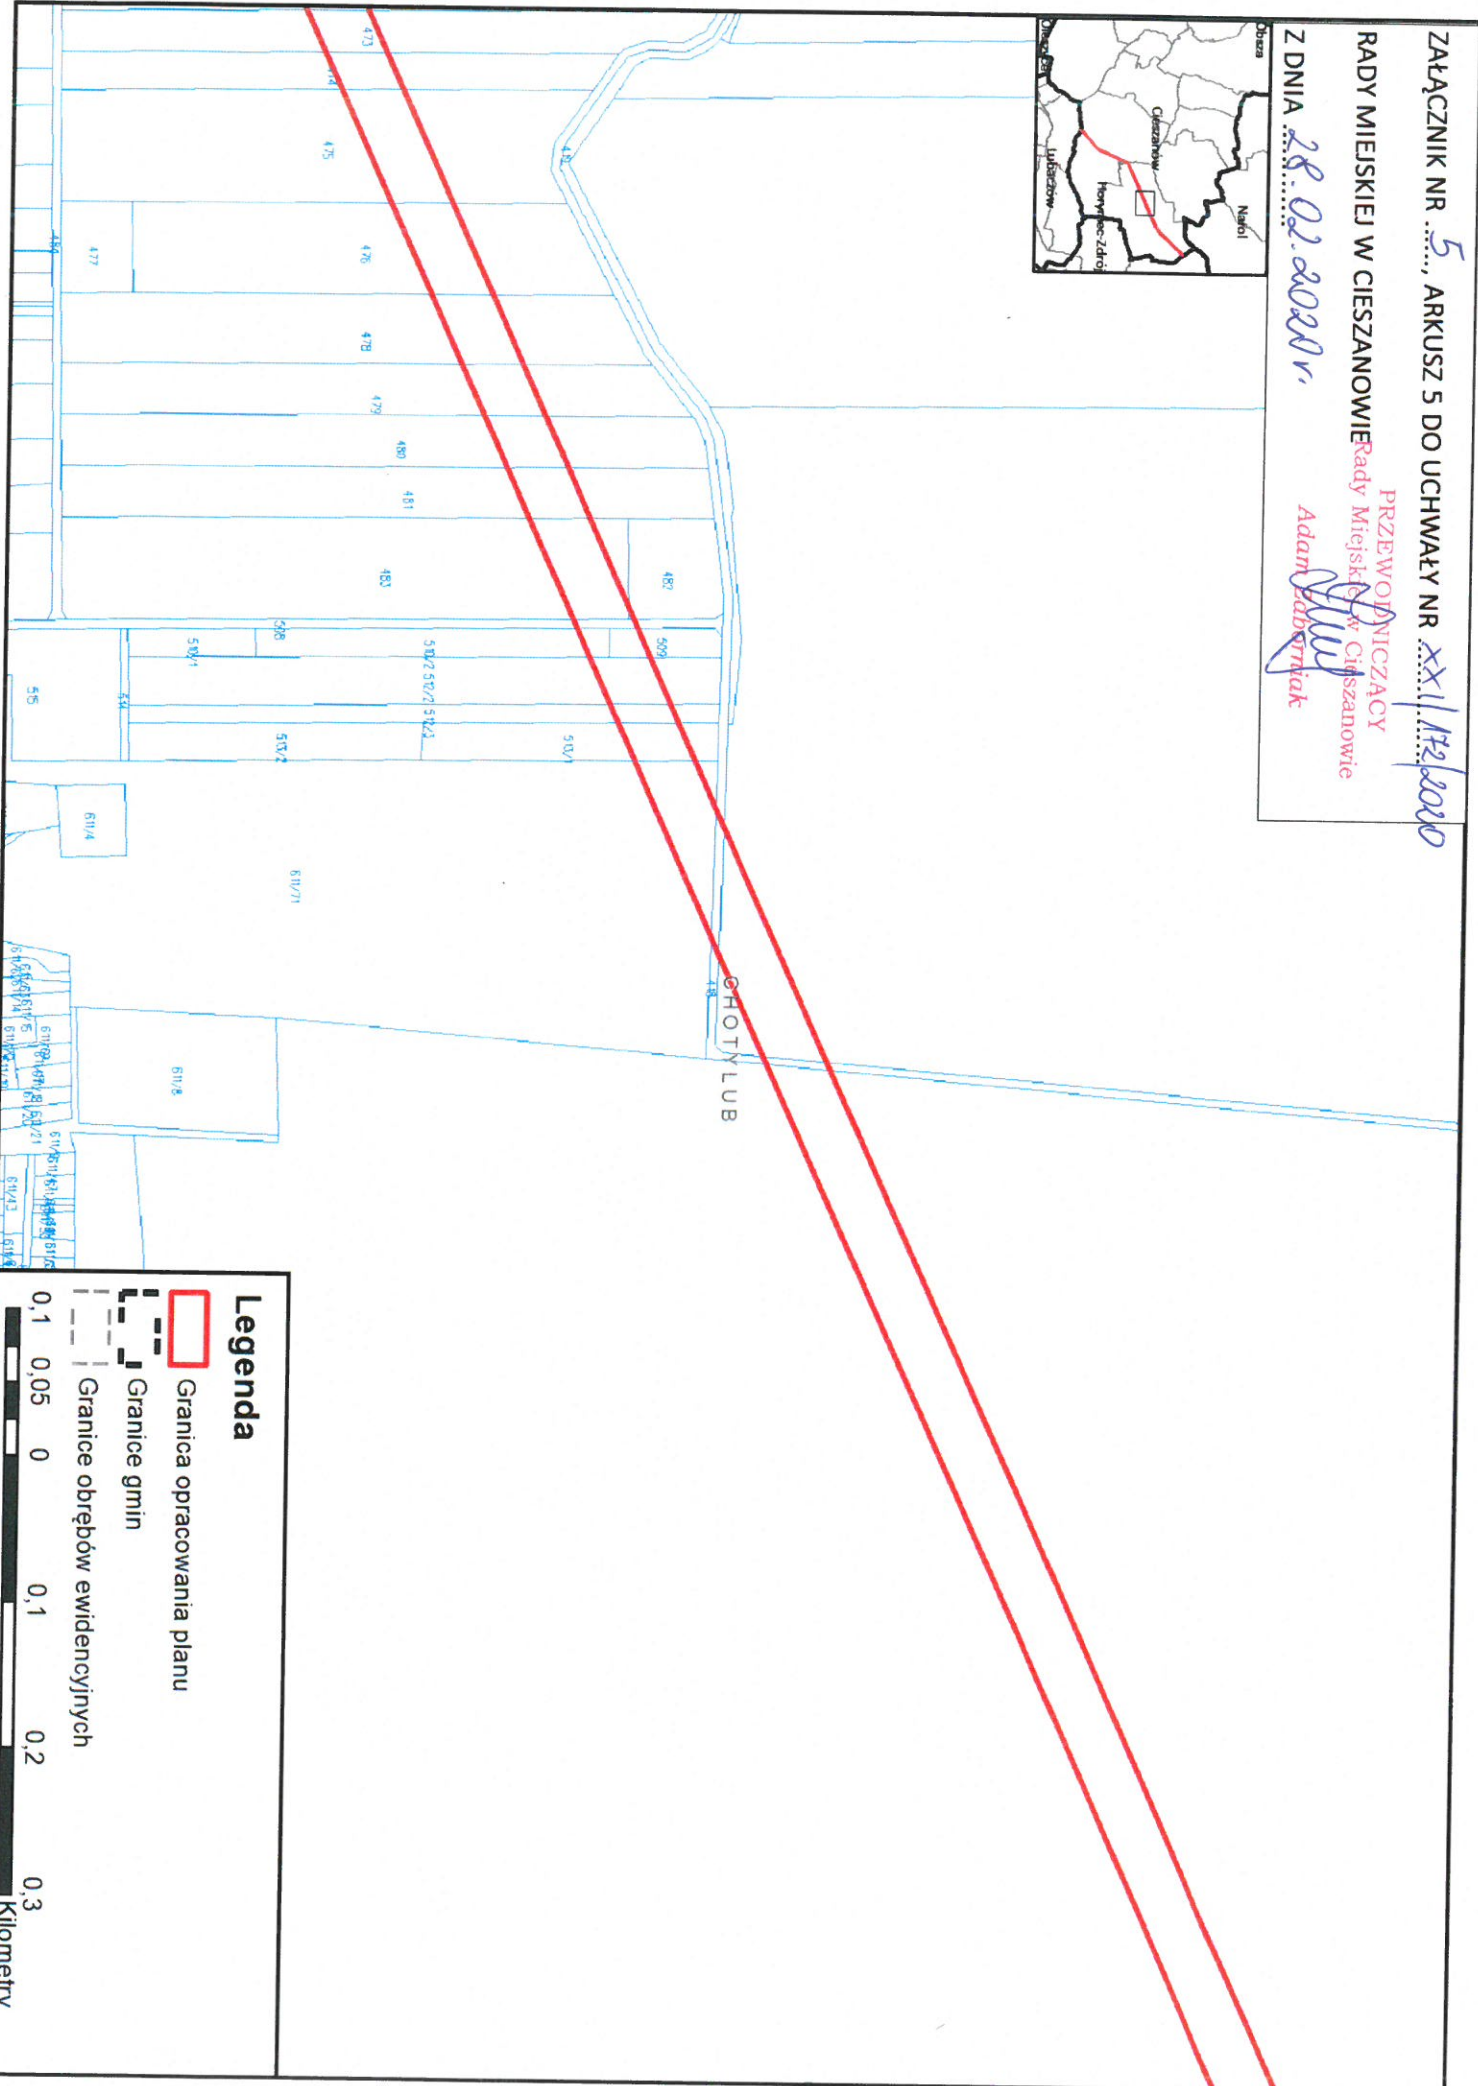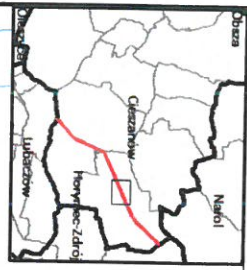

Legenda

Granica opracowania planu

Granice gmin

Granice obrębów ewidencyjnych





ZAŁĄCZNIK NR 6... ARKUSZ 6 DO UCHWAŁY NR XXII/142/2020

RADY MIEJSKIEJ W CIESZANOWIE

Z DNIA 28.02.2020

PRZEWODNICZĄCY
Rady Miejskiej w Cieszanowie
Adam Szponiak

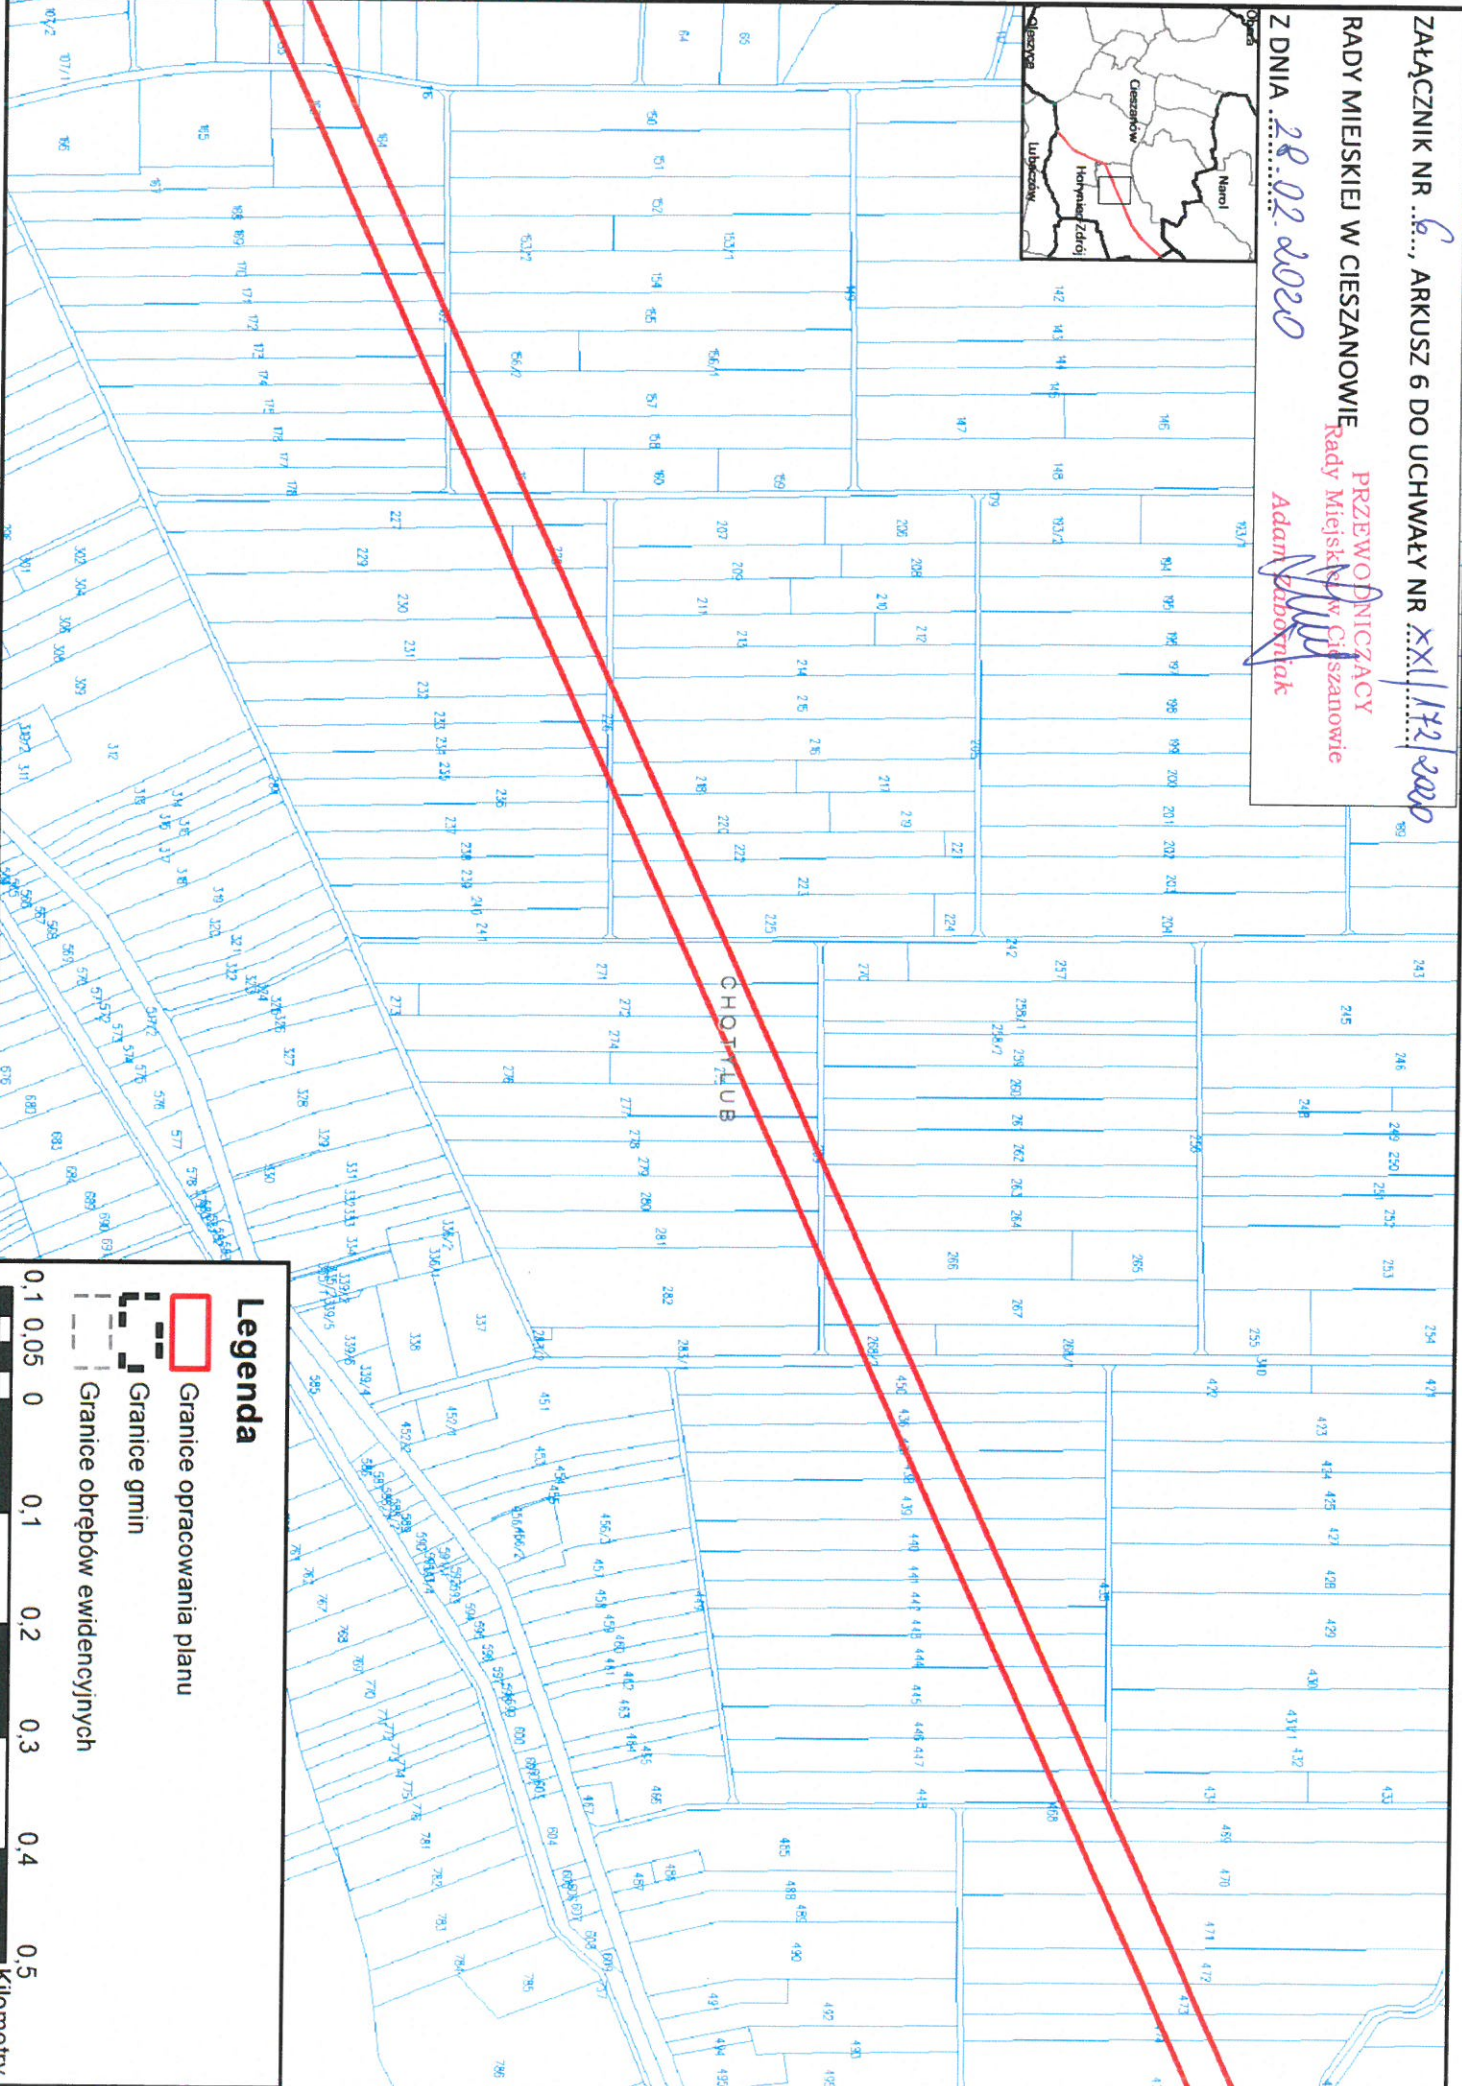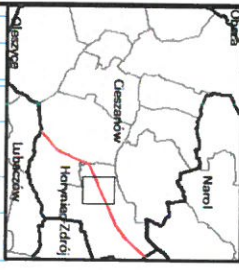

Legenda

- Granicę opracowania planu
- Granicę gmin
- Granicę obrębów ewidencyjnych

0 0,1 0,05 0 0,1 0,2 0,3 0,4 0,5
Kilometry



ZAŁĄCZNIK NR 7, ARKUSZ 7 DO UCHWAŁY NR XXI/142/2020

RADY MIEJSKIEJ W CIESZANOWIE

PRZEWODNICZĄCY
Rady Miejskiej w Cieszanowie

Z DNIA 28.02.2020r.

Adam Jaborniak

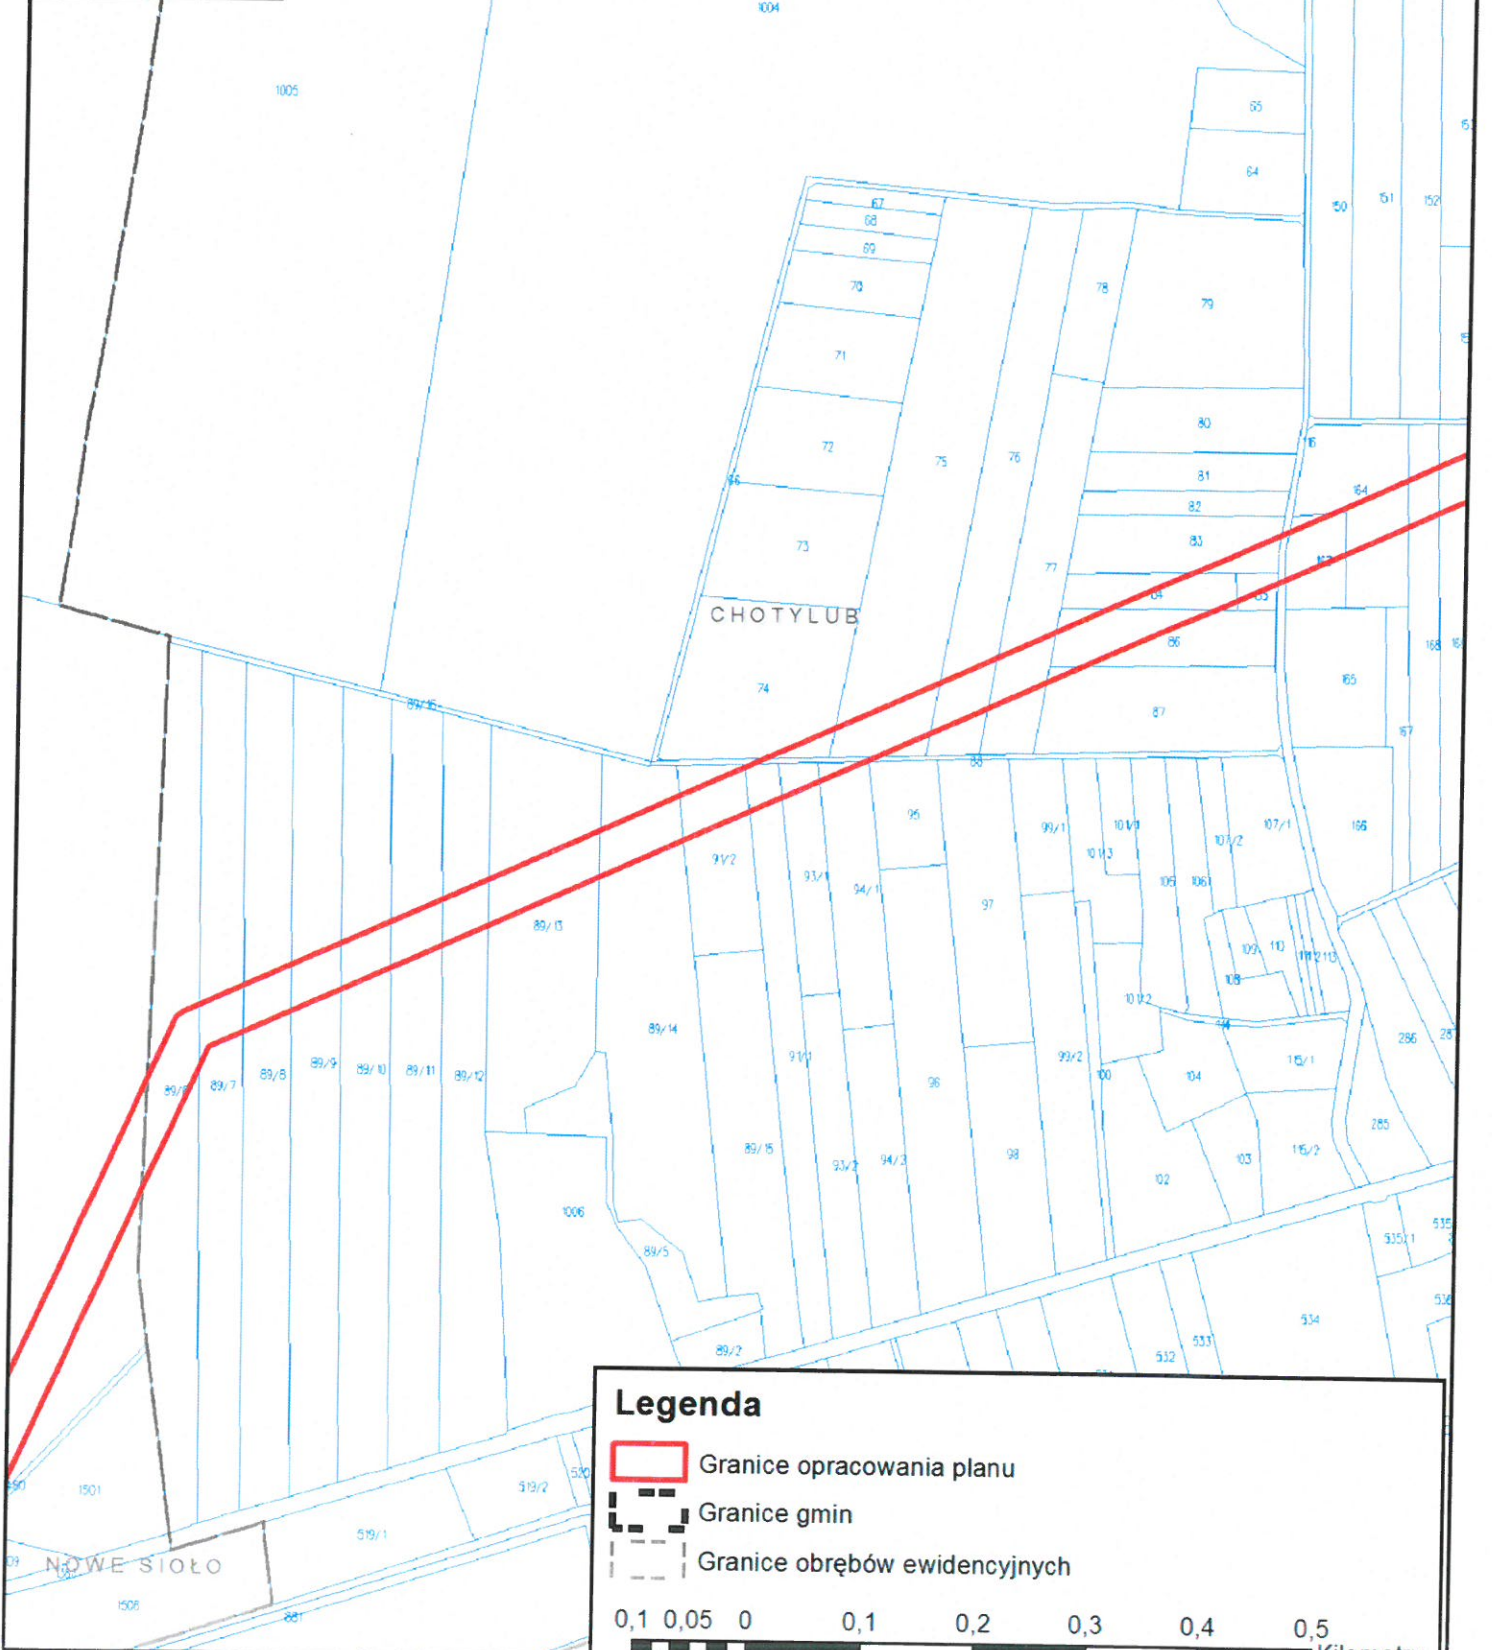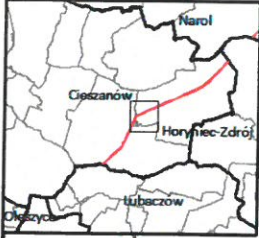

ZAŁĄCZNIK NR 8, ARKUSZ 8 DO UCHWAŁY NR XX1/172/2020


RADY MIEJSKIEJ W CIESZANOWIE

Z DNIA 28.04.2020 r.

PRZEWODNICZĄCY

Rady Miejskiej w Cieszanowie

Adam Zaborniak

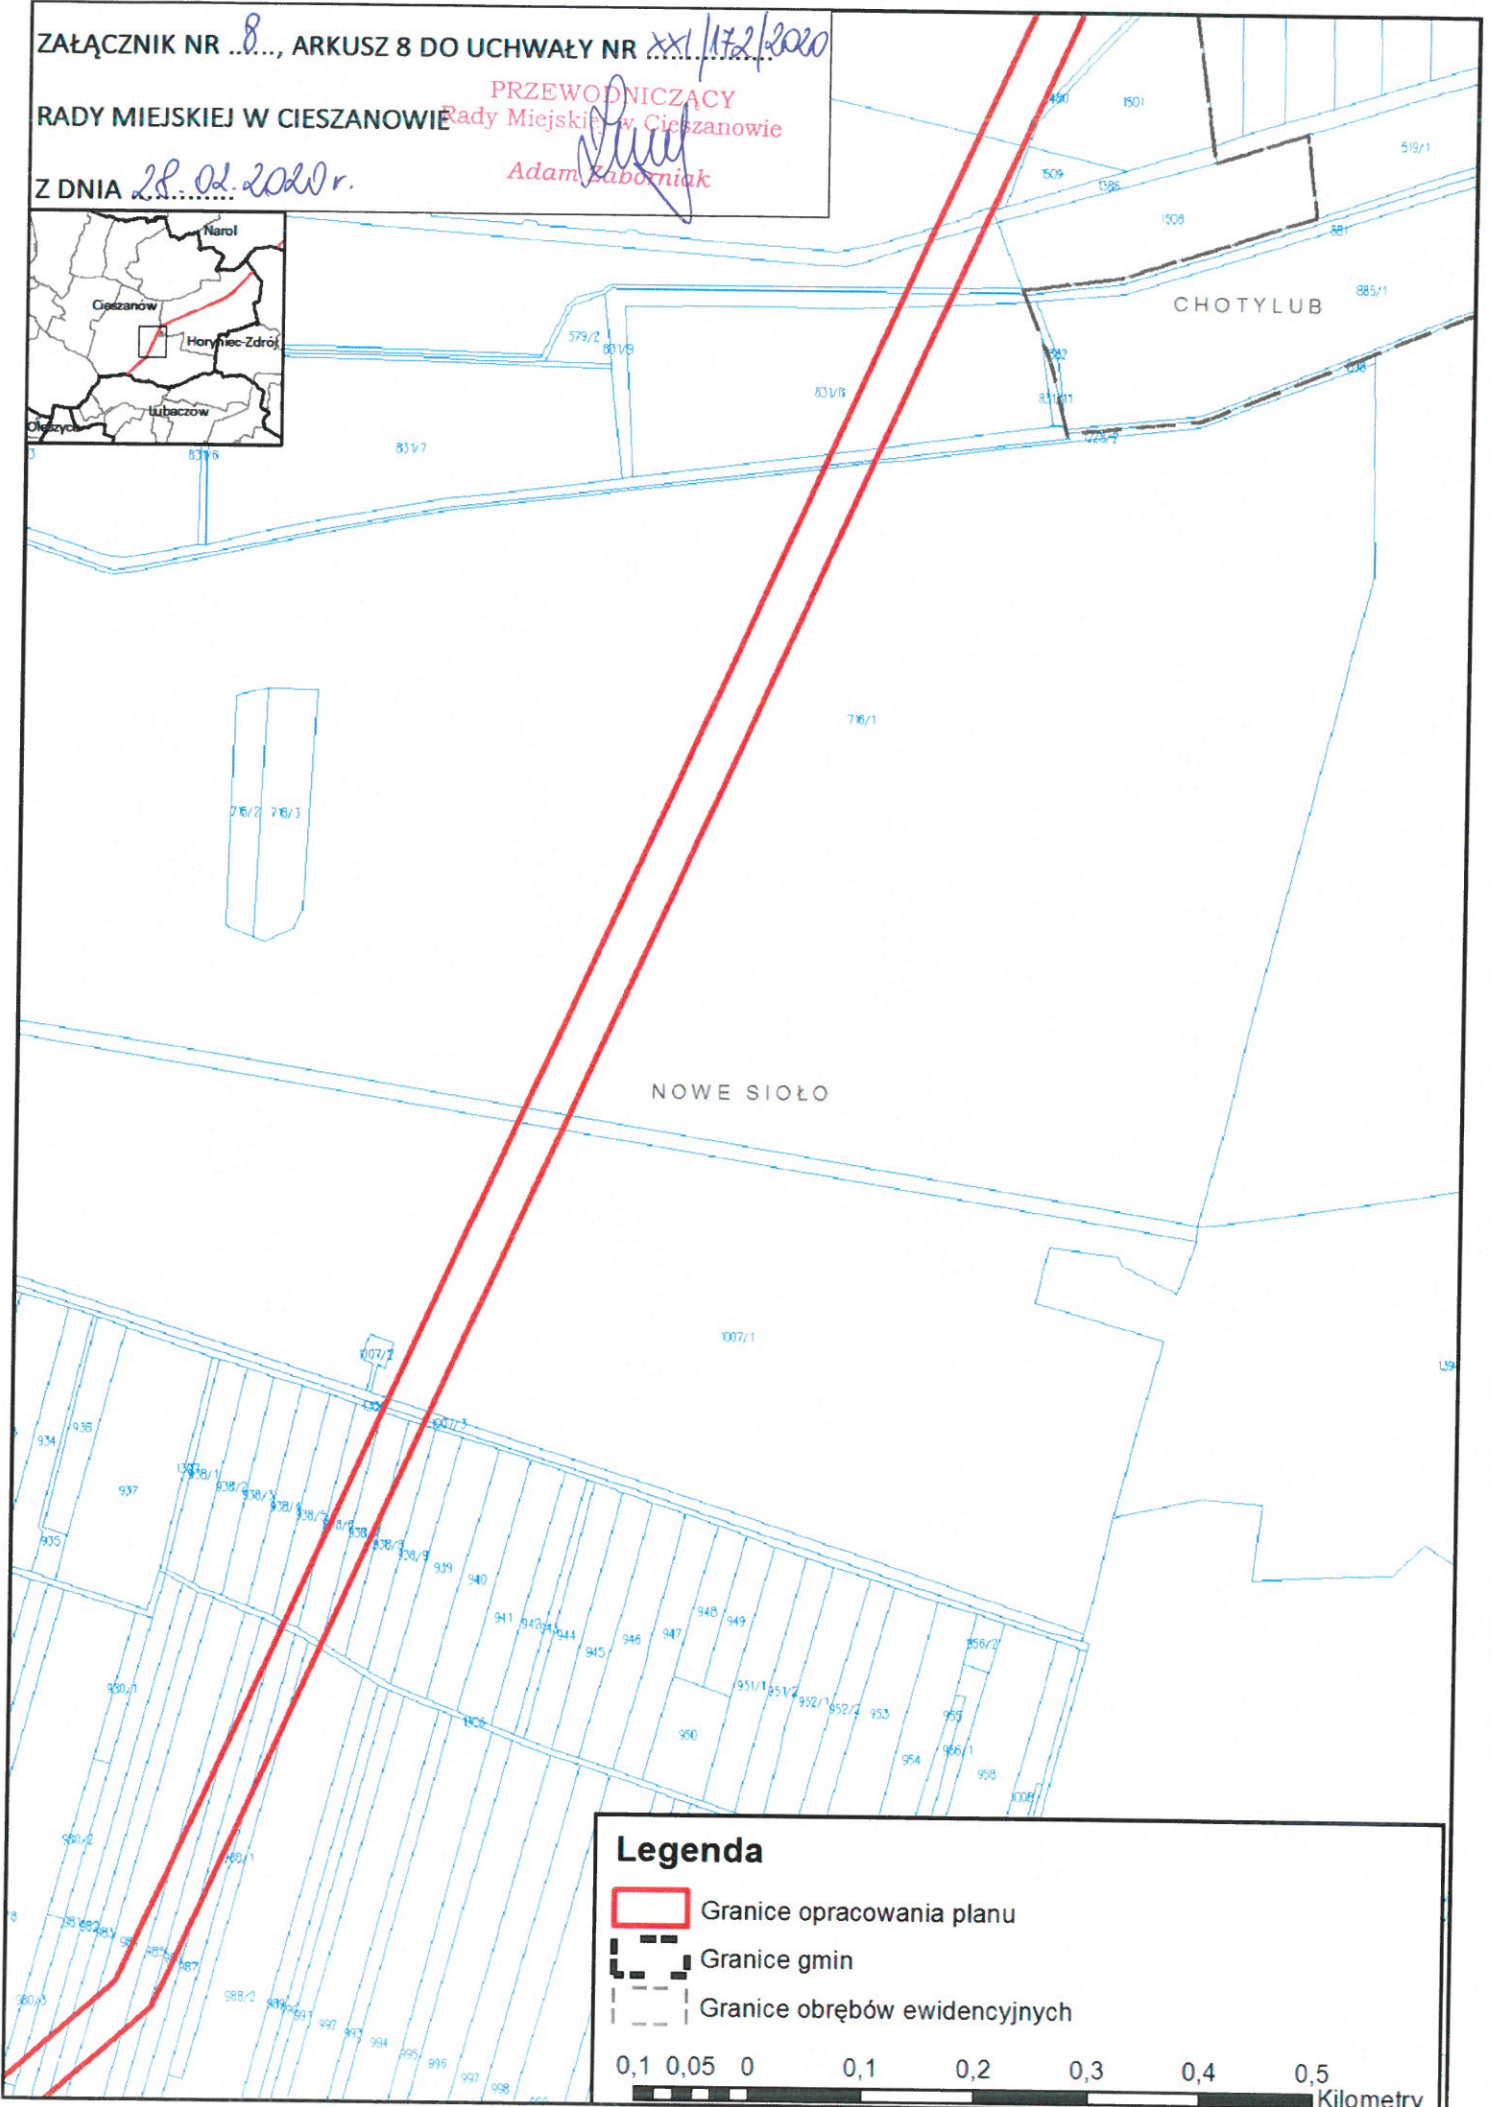


ZAŁĄCZNIK NR 9, ARKUSZ 9 DO UCHWAŁY NR XXI/172/2020

RADY MIEJSKIEJ W CIESZANOWIE **PRZEWODNICZACY**
Rady Miejskiej w Cieszanowie




Z DNIA 28.02.2020r.

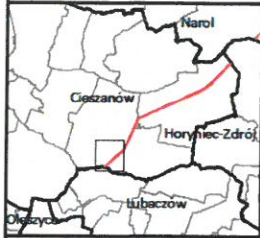Adam Zaborniak
Adam Zaborniak



NOWE SIOŁO

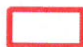Legenda

-  Granice opracowania planu
-  Granice gmin
-  Granice obrębów ewidencyjnych

0,1 0,05 0 0,1 0,2 0,3 0,4 0,5
Kilometry

ZAŁUZE