


Załącznik graficzny do
Uchwały Nr XLIII/179/2018
Rady Miejskiej w Cieszanowie
z dnia 31 sierpnia 2018

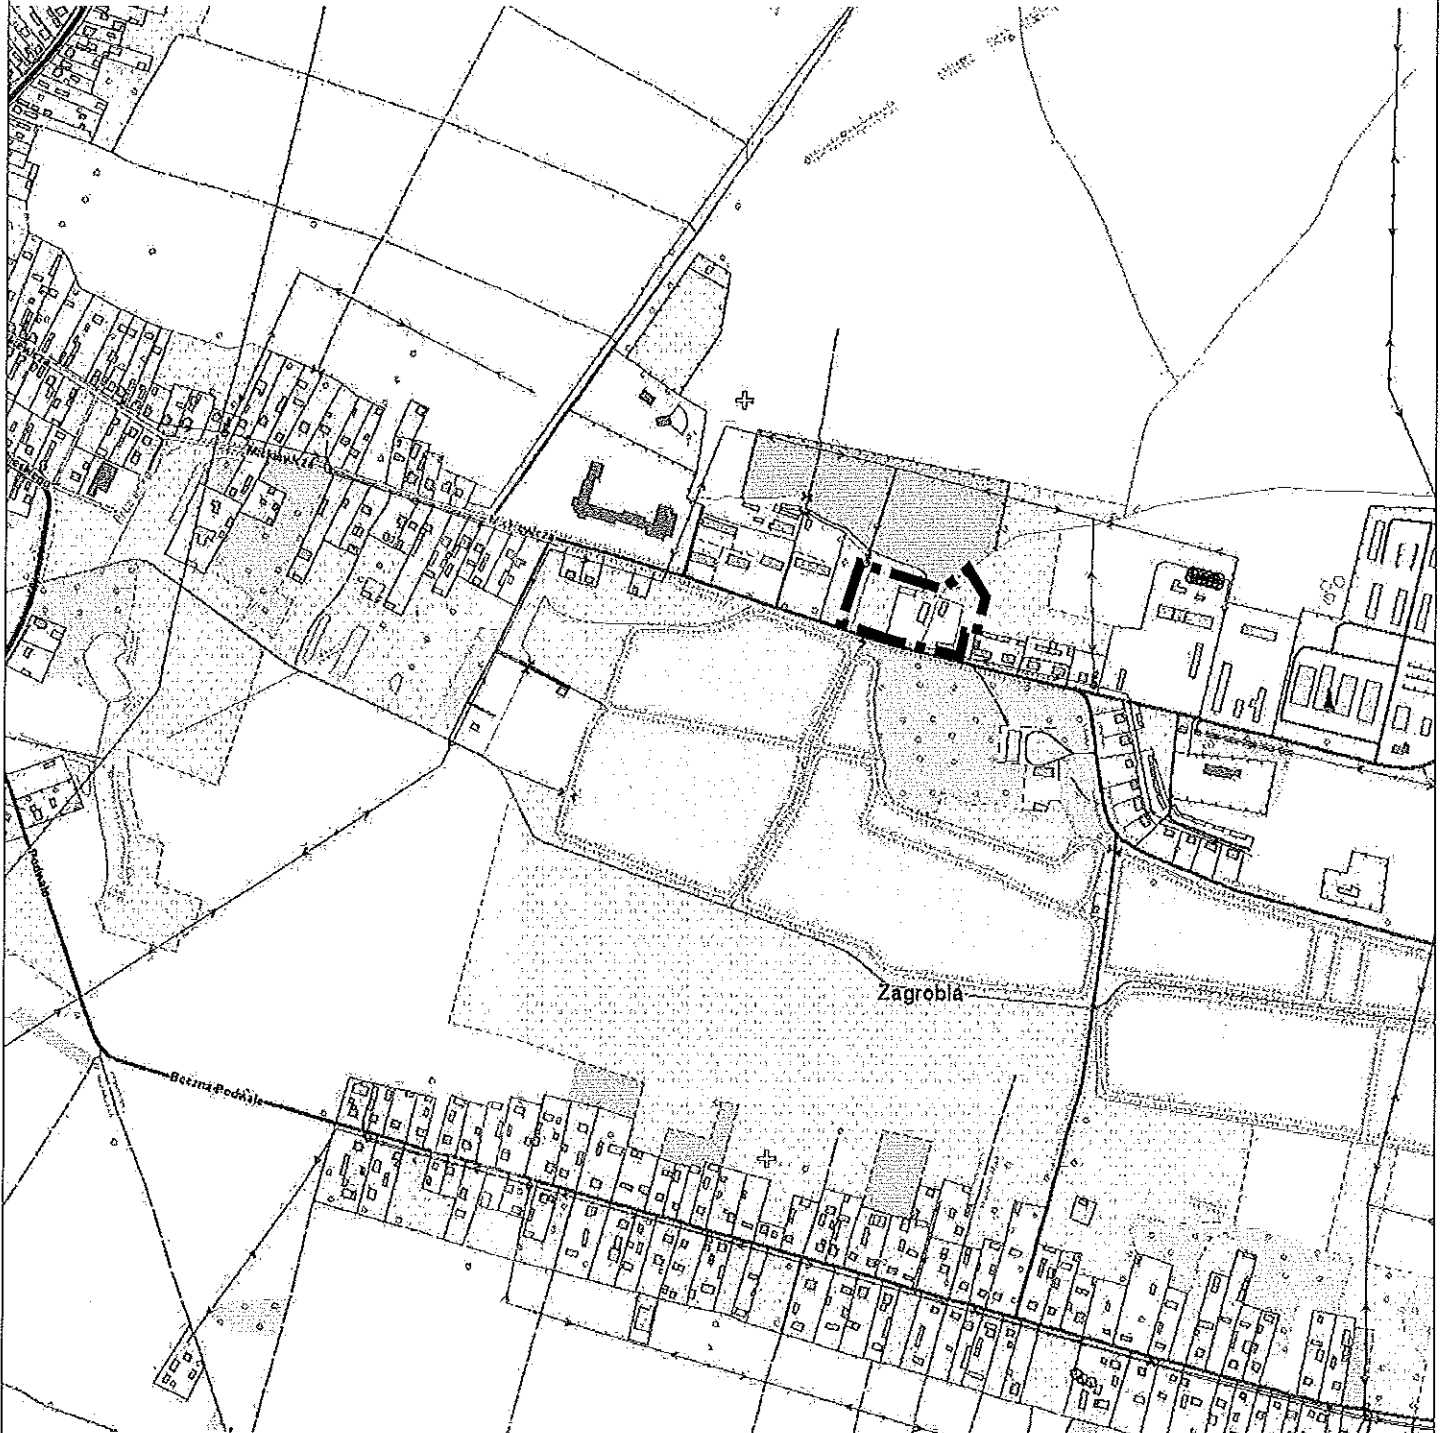

Oznaczenia:



Projektowany MPZP