


PROGNOZA ODDZIAŁYWANIA NA ŚRODOWISKO - rysunek nr 1

**MIEJSCOWY PLAN ZAGOSPODAROWANIA PRZESTRZENNEGO
DLA ODCINKA TRASY NAPONOWIE TRZNEJ LINII ELEKTROENERGETYCZNEJ WN 110 KV
RELACJI GPZ TOMASZÓW LUBELSKI POŁUDNIE - GPZ LUBACZÓW**

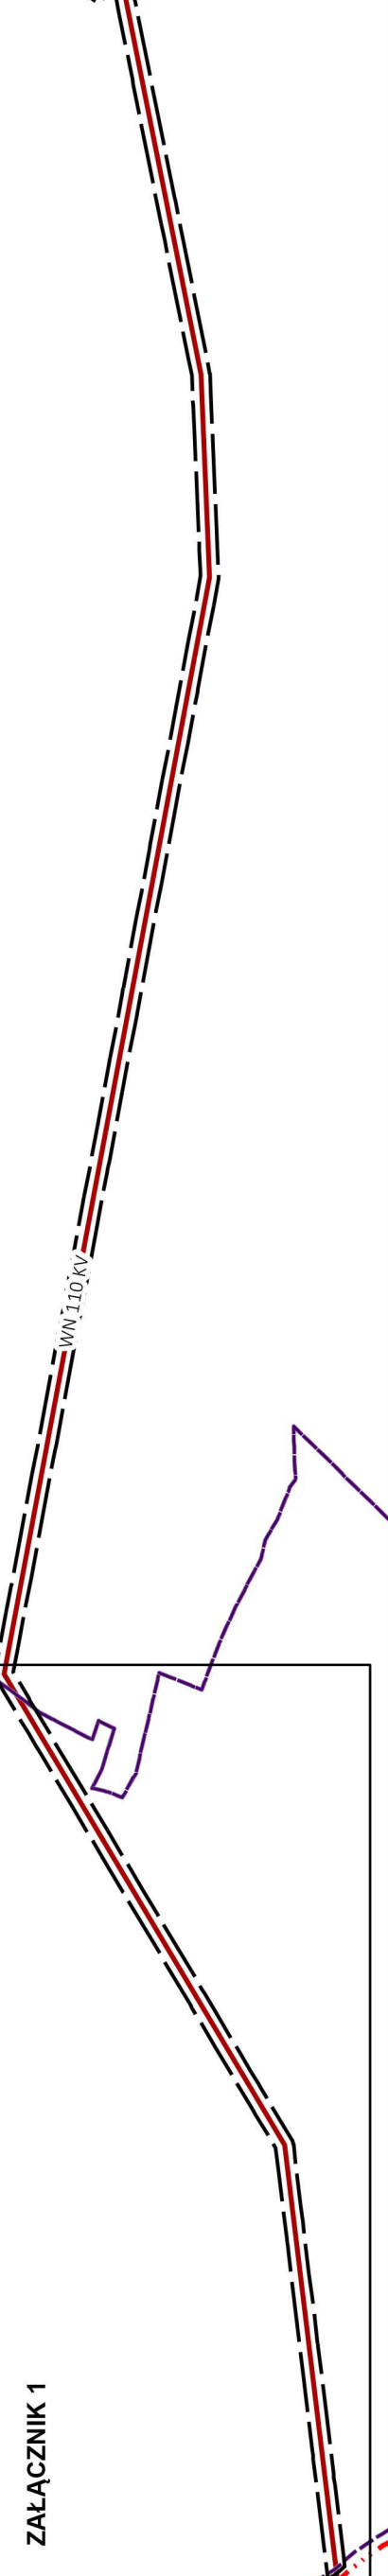

LEGENDA

OBOWIĄZUJĄCE USTALENIA PLANU

- GRANICE TERENU OBIĘTEGO PLANEM
- GRANICE OBRĘBÓW EWIDENCYJNYCH
- GRANICE ADMINISTRACYJNE GMINY
- LINIA ELEKTROENERGETYCZNA WN110 KV
- PAS TECHNOLOGICZNY LINII ELEKTROENERGETYCZNEJ WN110 KV
- LINIA ELEKTROENERGETYCZNA SN 15 KV
- PAS TECHNOLOGICZNY LINII ELEKTROENERGETYCZNEJ SN 15KV
- SIEĆ GAZOWA
- STREFA KONTROLOWANA GAZOCIĄGU
- ZWYMIAROWANE ODLEGŁOŚCI [M]
- NIEPRZEKRACZALNA LINIA ZABUDOWY
- STANOWISKO ARCHEOLOGICZNE
- OBSZAR OBIĘTY PLANEM ZNAJDUJE SIĘ W GRANICACH
- ROZTOCZAŃSKIEGO OBSZARU CHRONIONEGO KRAJOBRAZU

LEGENDA

LINIE ROZGRANICZAJĄCE TERENY O RÓŻNYM PRZEZNACZENIU LUB RÓŻNYCH ZASADACH ZAGOSPODAROWANIA

- R - TERENY GRUNTÓW ROLNYCH
- RZ - TERENY UŻYTKÓW ZIELONYCH
- ZL - TERENY GRUNTÓW LEŚNYCH
- W - TERENY WÓD POWIERZCHNIOWYCH
- E - TERENY INFRASTRUKTURY ELEKTROENERGETYCZNEJ
- IT - TERENY INFRASTRUKTURY TECHNICZNEJ
- KDW - TERENY DRÓG WEWNĘTRZNYCH
- KDG-D - TERENY DRÓG PUBLICZNYCH KATEGORII GMINNEJ
- KLASY DOJAZDOWEJ
- KDP-L - TERENY DRÓG PUBLICZNYCH KATEGORII POWIATOWEJ
- KLASY LOKALNEJ
- KDP-Z - TERENY DRÓG PUBLICZNYCH KATEGORII POWIATOWEJ
- KLASY ZBIORCZEJ

ELEMENTY PROGNOZY:

Przeznaczenie w mpzp	Prognozowane oddziaływanie
<ul style="list-style-type: none"> istniejąca linia elektroenergetyczna WN 110 KV planowana do przebudowy i modernizacji 	na etapie przebudowy i modernizacji: możliwy niewielki wzrost emisji zanieczyszczeń do powietrza, gleby, wody oraz emisja hałasu.
<ul style="list-style-type: none"> 	na etapie eksploatacji: możliwy niewielki wzrost emisji hałasu w wyniku uciążliwych emisji PElit.
<ul style="list-style-type: none"> 	brak negatywnych oddziaływań w wyniku realizacji ustaleń projektu planu

ZAŁĄCZNIK NR 1
OBRĘB NR 7 - NOWE SIOŁO

do uchwały Rady Miejskiej w Cieszanowie
nr. z dnia.....
w sprawie uchwalenia

MIEJSCOWEGO PLANU ZAGOSPODAROWANIA PRZESTRZENNEGO
DLA ODCINKA TRASY NAPONOWIE TRZNEJ
LINII ELEKTROENERGETYCZNEJ WN 110 KV
RELACJI GPZ TOMASZÓW LUBELSKI POŁUDNIE - GPZ LUBACZÓW

1:2 000

50 25 0 50 100 150 200 250 Metry