


WYRYS
ZE STUDIUM UWARUNKOWAŃ
I KIERUNKÓW ZAGOSPODAROWANIA
PRZESTRZENNEGO
MIASTA I GMINY CIESZANÓW
SKALA 1:10000

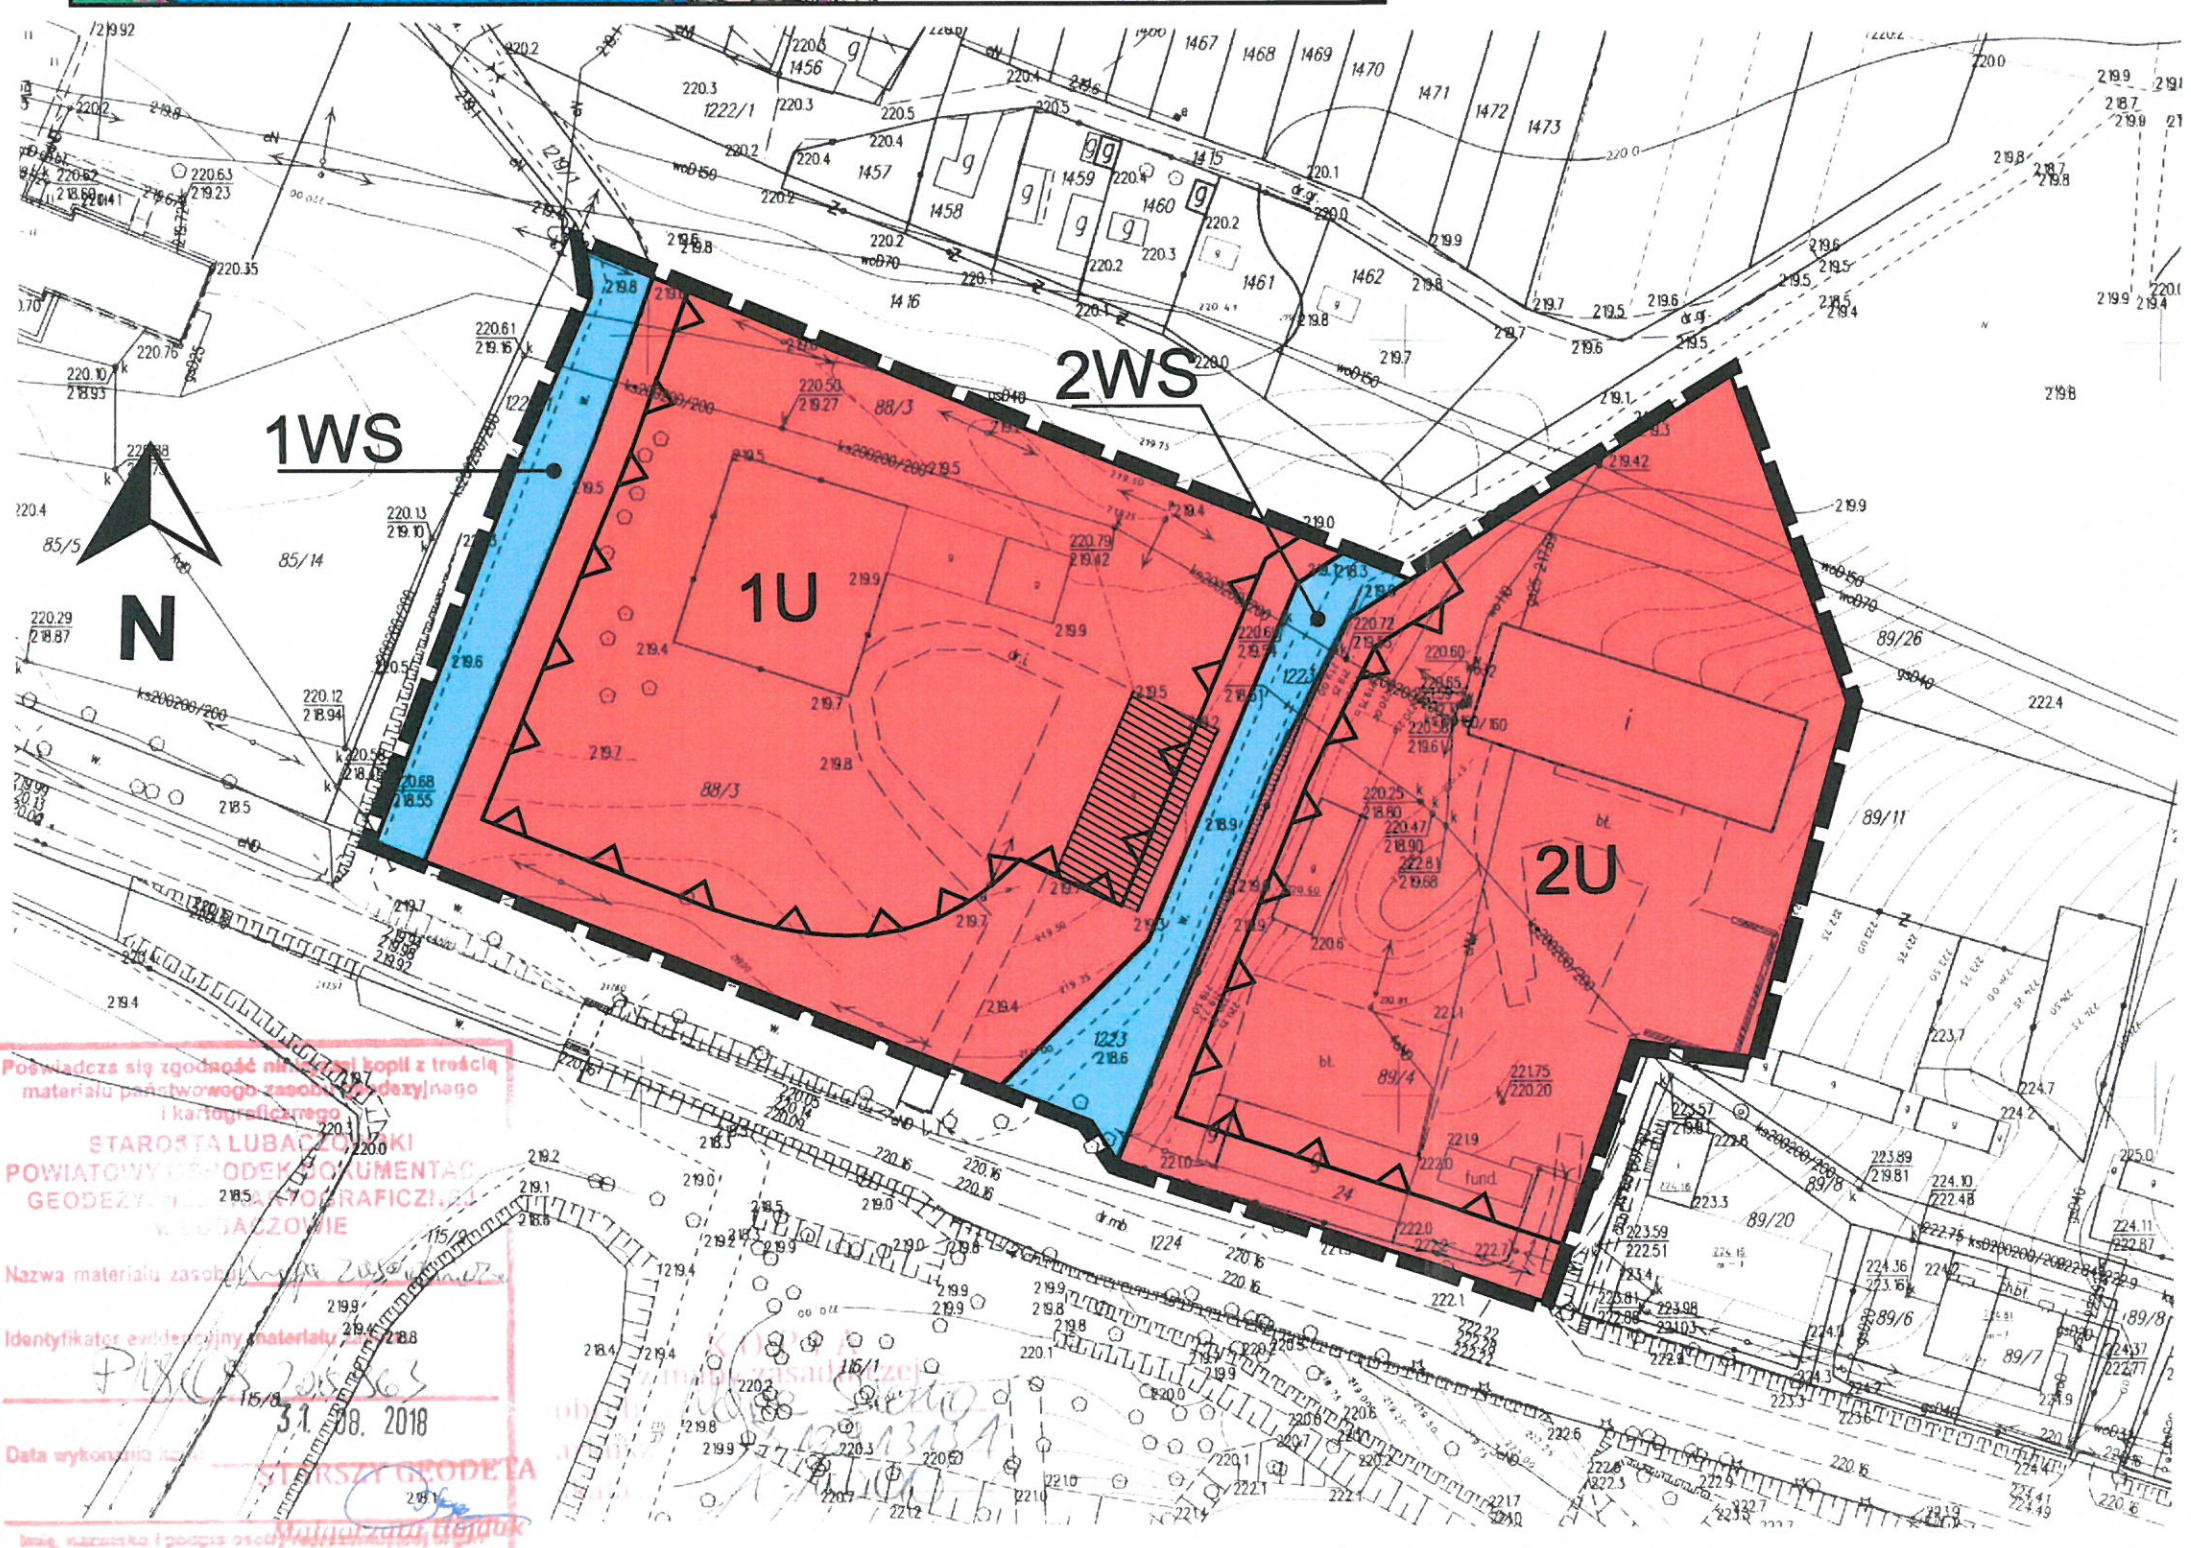

Posiadać się zgodność niniejszy kopii z treścią
materiału państwowego zasobu geodezyjnego
i kartograficznego

STAROSTA LUBAŃSKI
POWIATOWY OŚRODEK DOKUMENTACJI
GEODEZYJNO-KARTOGRAFICZNEJ
W LUBAŃCZOWIE

Nazwa materiału zasobu: *15/8*

Identyfikator ewidencyjny materiału: *15/8*

Data wykonania: *3.1.08.2018*

IMPIĘCZAK
MIEJSKI GEODETA

imię, nazwisko i podpis osoby wykonującej: *Mariusz Januszewski*

Legenda:

- OZNACZENIA STANOWIONE:**
- GRANICA OPRACOWANIA
 - LINIE ROZGRANICZAJĄCE TERENY O RÓŻNYM PRZEZNACZENIU
 - NIEPRZEKRACZALNE LINIE ZABUDOWY
 - U TERENY ZABUDOWY USŁUGOWEJ
 - WS TERENY WÓD POWIERZCHNIOWYCH ŚRÓDLĄDOWYCH
- OZNACZENIA INFORMACYJNE:**
- OBIEKT WPISANY DO REJESTRU ZABYTKÓW POD NR A-1502

ZAŁĄCZNIK NR 1
DO UCHWAŁY NR XXV/203/2020
RADY MIEJSKIEJ W CIESZANOWIE
Z DNIA 29 MAJA 2020R.

PRZEWODNICZĄCY
Rady Miejskiej w Cieszanowie
Adam Zaborniak

 **GMINA
CIESZANÓW**
WIEŚ
NOWE SIOŁO

**MIEJSCOWY PLAN
ZAGOSPODAROWANIA
PRZESTRZENNEGO
“ZAGROBLA I”**

RYSUNEK PLANU

