


**Załącznik Nr 1
do Uchwały Nr LXVII/539/2023
Rady Miejskiej w Cieszanowie z dnia 22.06.2023 r.**

Skala 1 : 12 500

Legenda:

- granice opracowania planu
- granice obrobów

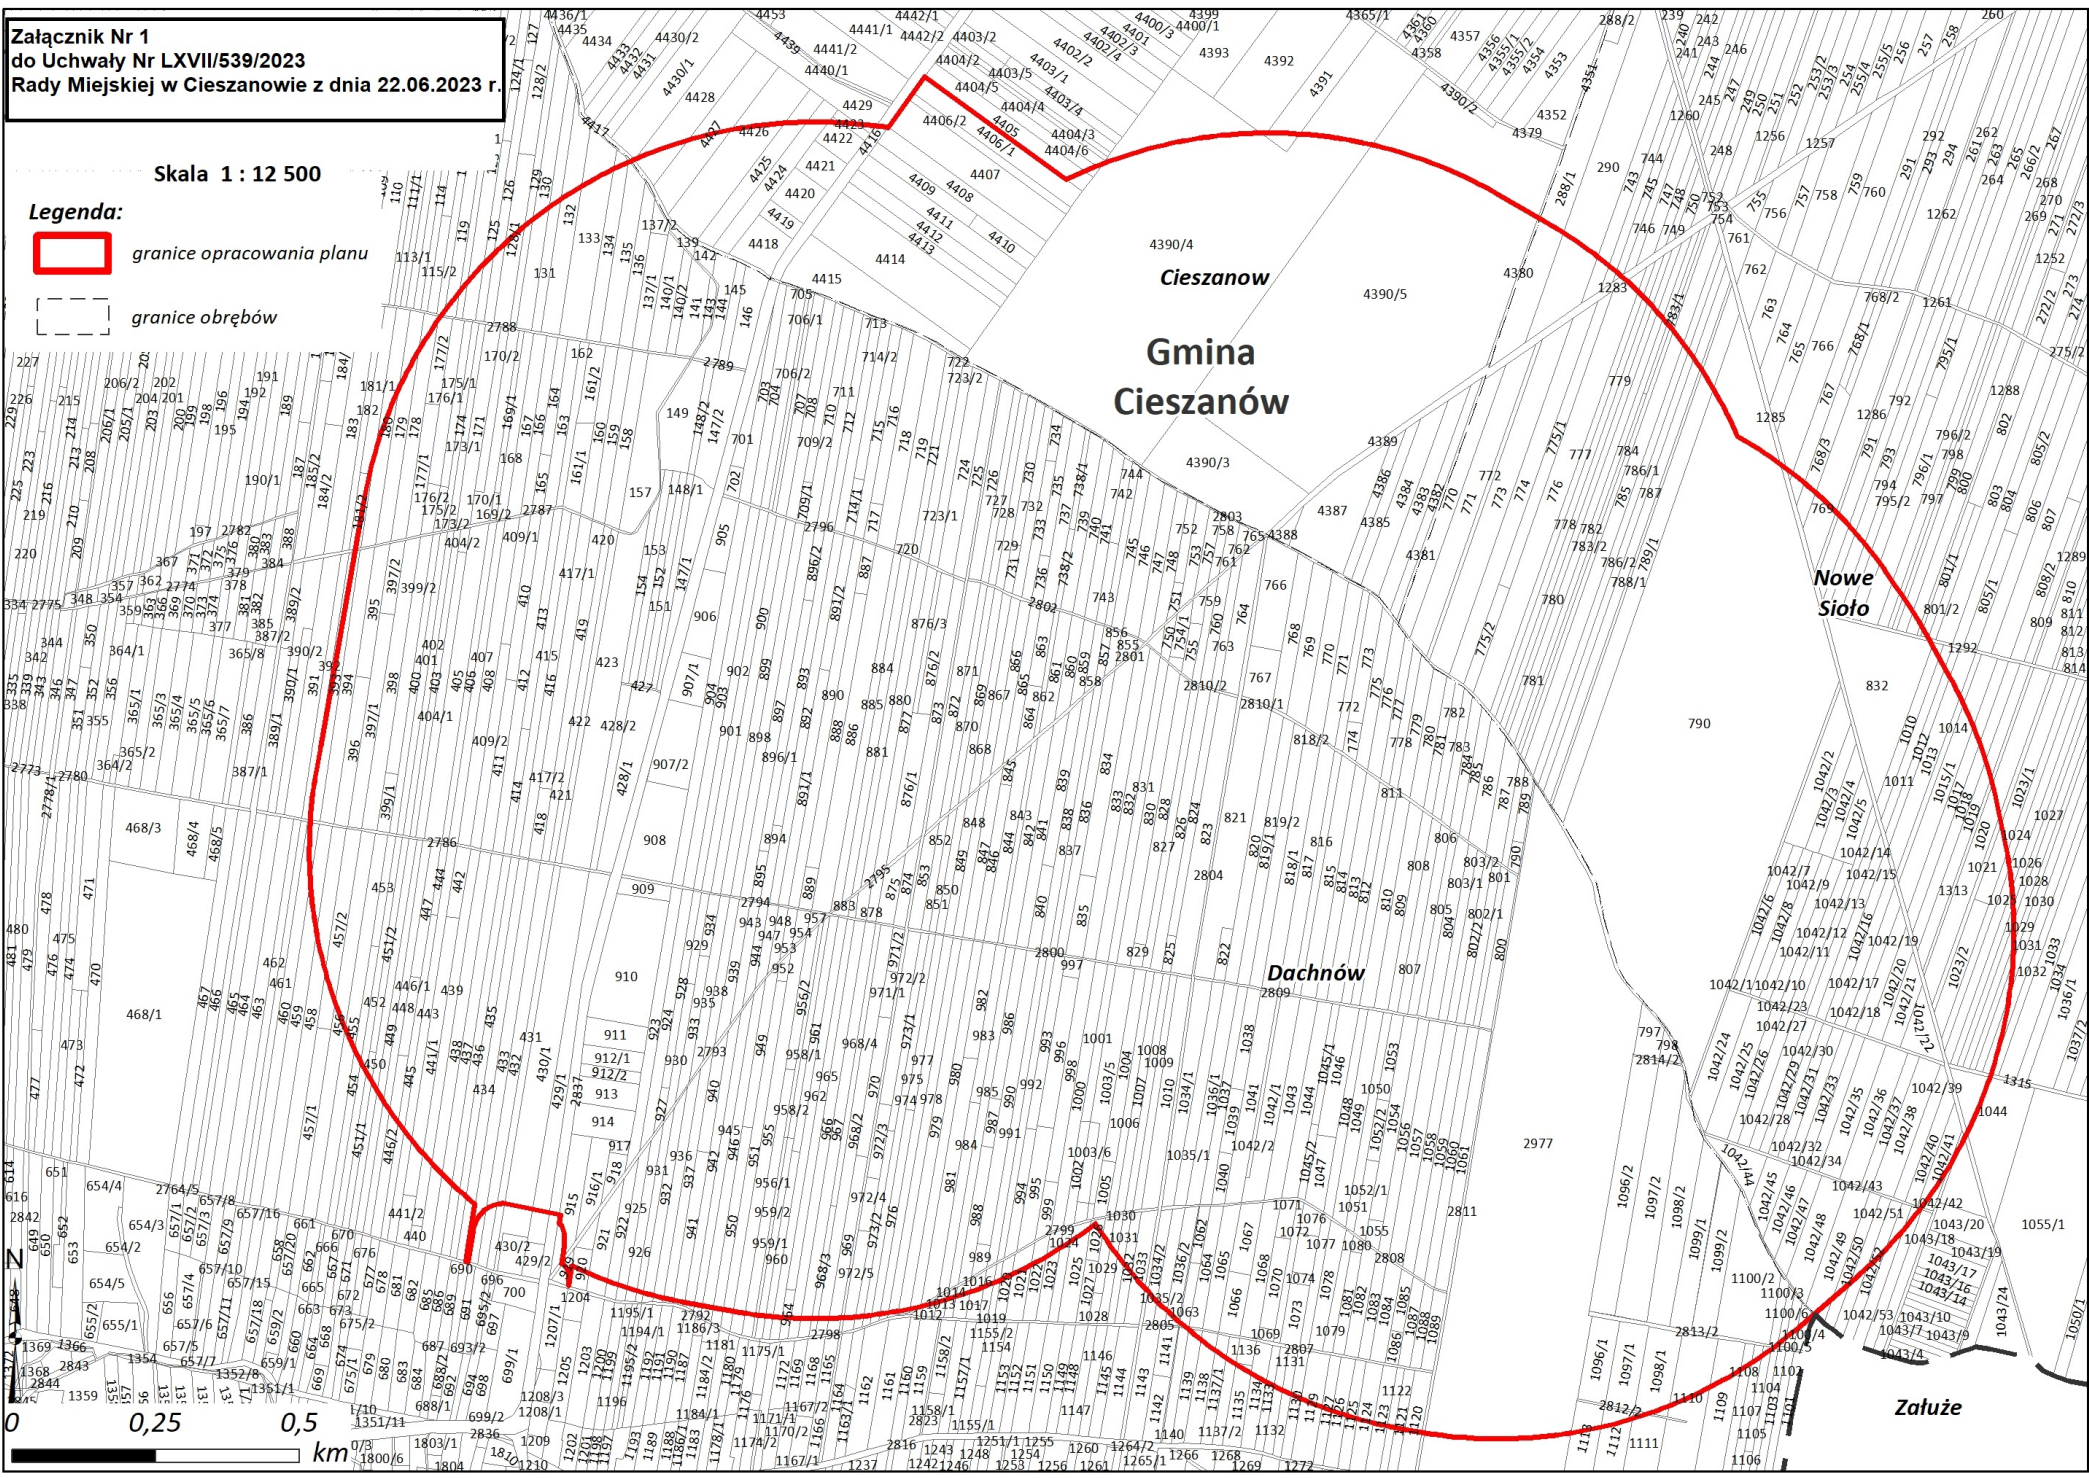

**Gmina
Cieszanów**

**Nowe
Siolo**

Dachnow

Zaluze

